


- 6 -08- 2019 Ing. Miloš Bažant

POLICIE ČESKÉ REPUBLIKY
KRAJSKÉ ŘEDITELSTVÍ POLICIE
JIHOMORAVSKÉHO KRAJE
ÚZEMNÍ ODBOR BLANSKO
DOPRAVNÍ INSPEKTORÁT
678 11 BLANSKO, BEZRUČOVA 31

C.j. KEPB-175728/ČJ-2019-06106-TEŠ
Dle § 77 odst. 3 písm. a) zák.č.361/2009sb
o provozu na pozemních komunikacích.
souhlasem s návrhem DŽ, s uvažováním
A S OBJÍZDOVÝMI TRASAMI

Ing. Jiří Tesar
315326

6.8.2019

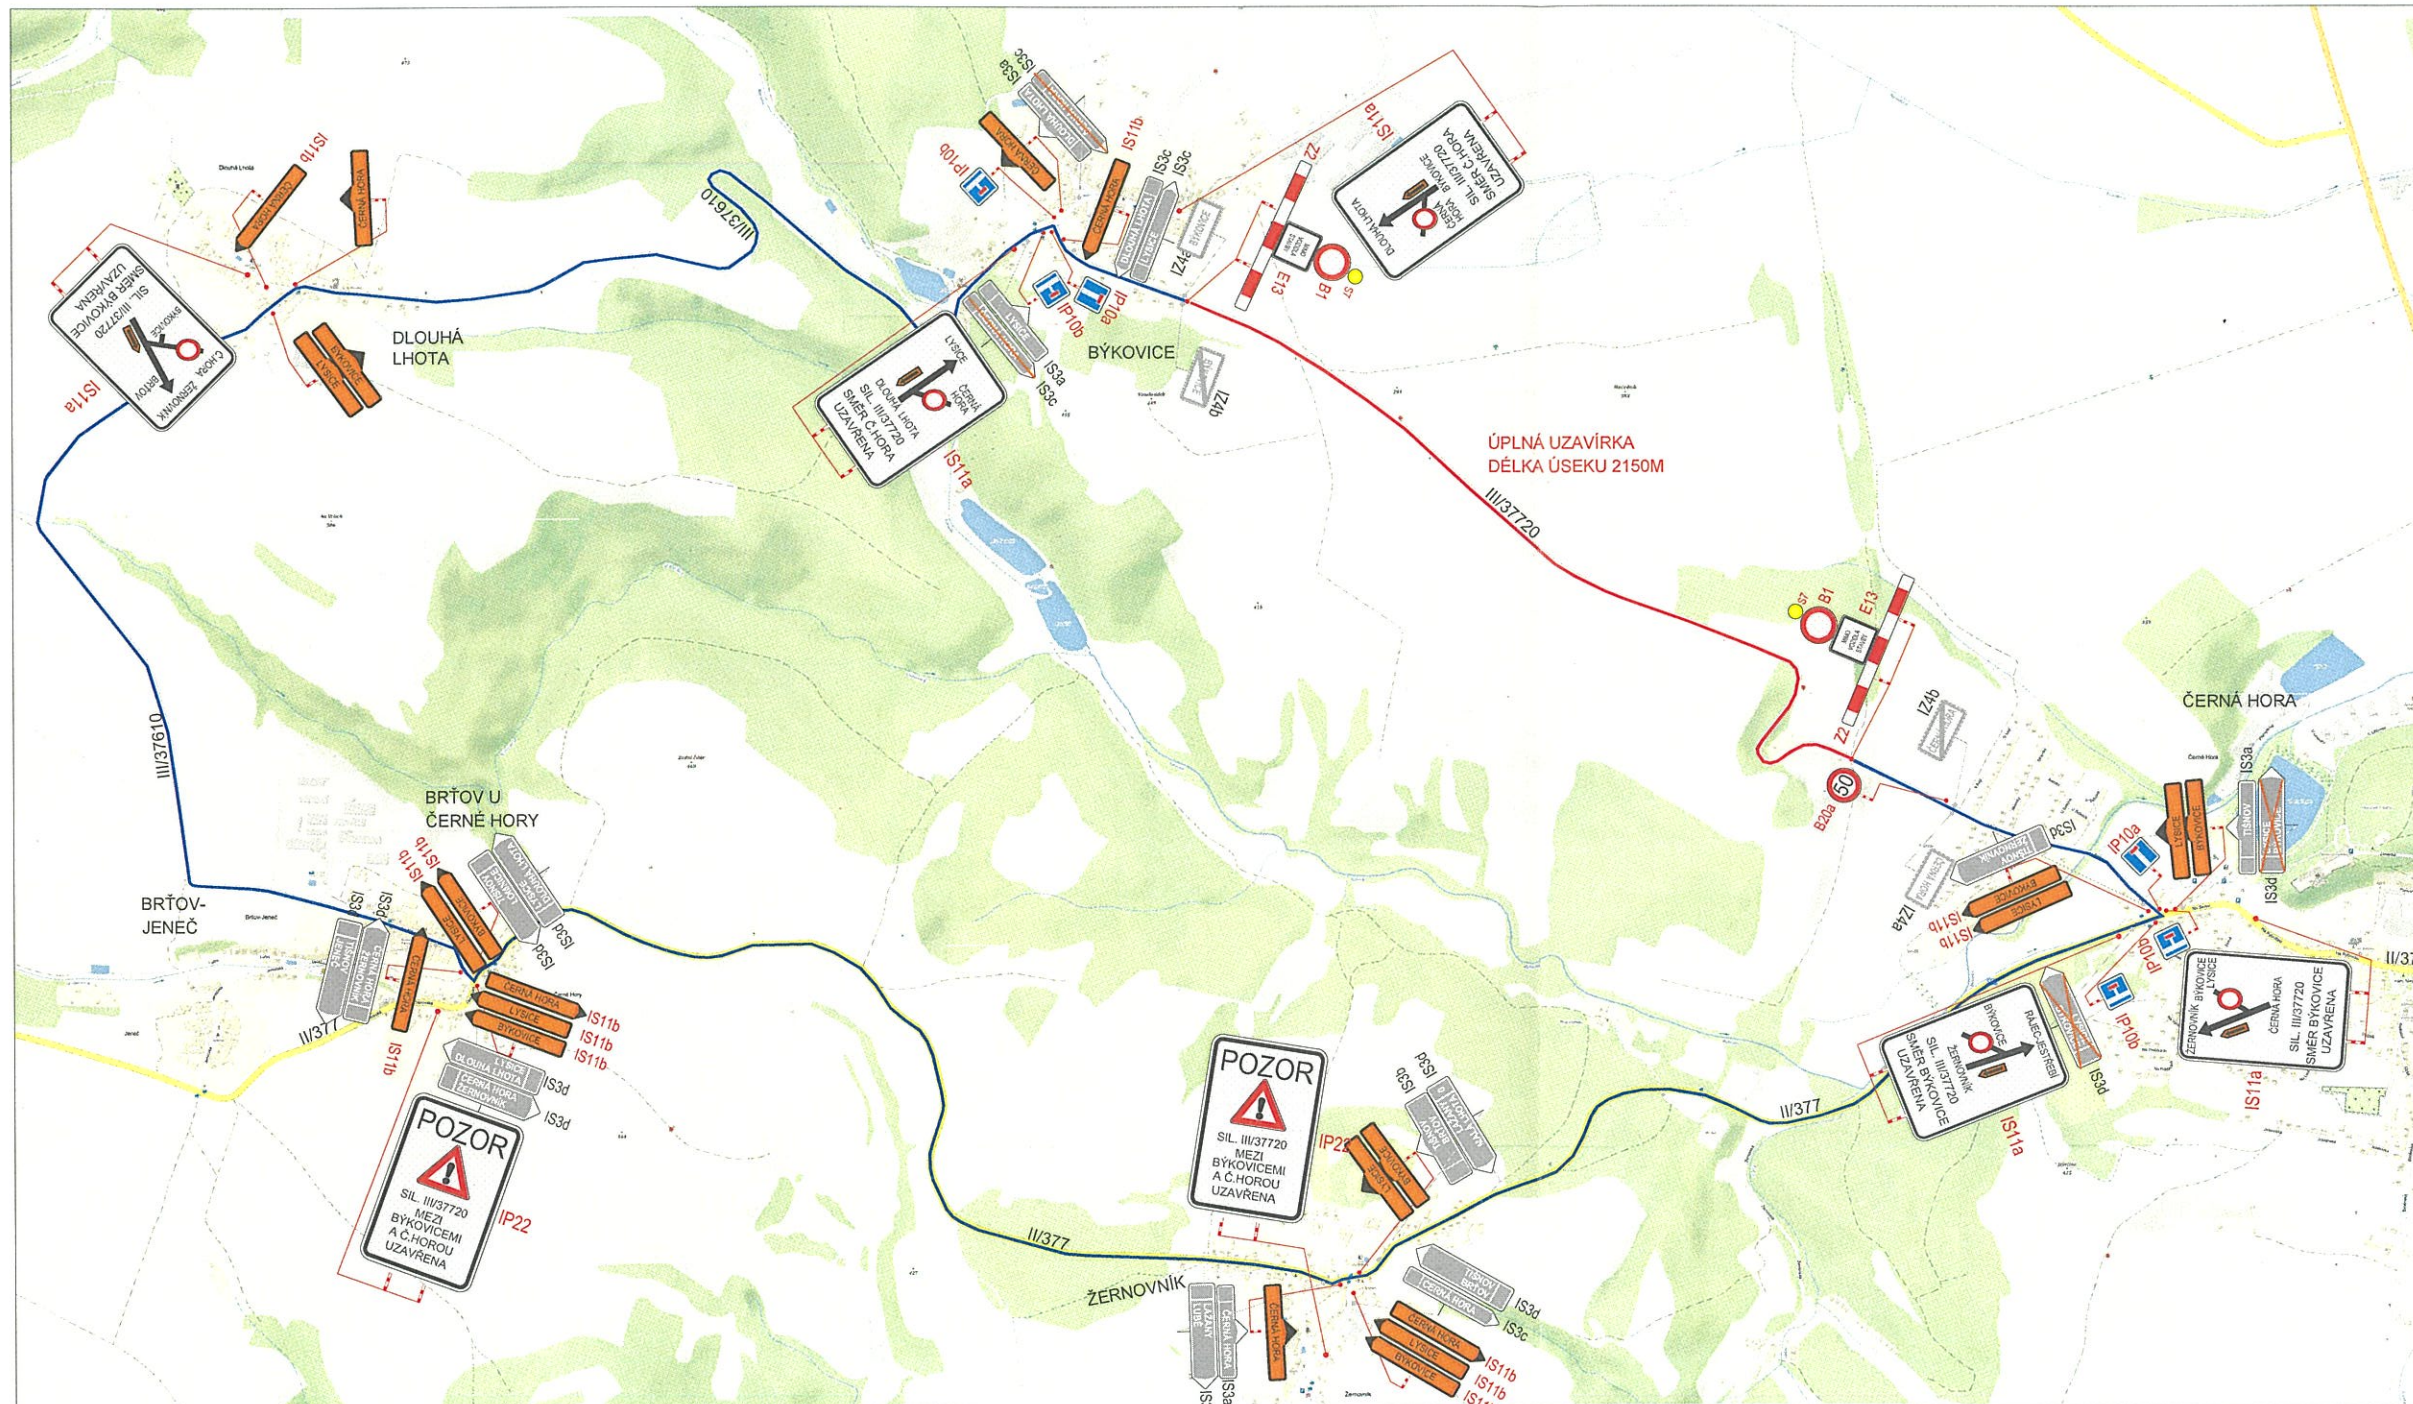

LEGENDA

- P6 TRVALÉ SVISLÉ DOPRAVNÍ ZNAČENÍ
- P6 DOČASNĚ ZNEPLATNĚNÉ TRVALÉ DOPRAVNÍ ZNAČENÍ
- P6 NAVRŽENÉ PŘECHODNÉ DOPRAVNÍ ZNAČENÍ
- ÚPLNÁ UZAVÍRKA
- OBJÍZDNÁ TRASA

Použité dopravní značení bude v základní velikosti a v reflexním provedení tl.1

K návrhu dopravního značení bylo využito:
TP 65 Zásady pro dopravní značení na pozemních komunikacích
TP 66 Zásady pro označování pracovních míst na pozemních komunikacích, II.vydání

DoZBos dopravní značení
DoZBos s.r.o.
Otáckara Kubína 17
630 01 Boskovice
Tel.: 723 660 675
E-mail: dozbos@dozbos.cz
www.dozbos.cz

PROJEKTOVATEL Bc. Natálie Gašparíková	ODPORUČOVATEL Ing. Mgr. Josef Janík	DATA 2019/07	STUPEŇ
PROJEKTANT	OBJEKT		
NAZEV PRŮJEKTU III/37720 ČERNÁ HORA - BÝKOVICE			
POZNÁMKA	ČÍSLO PRŮJEKTU 1		