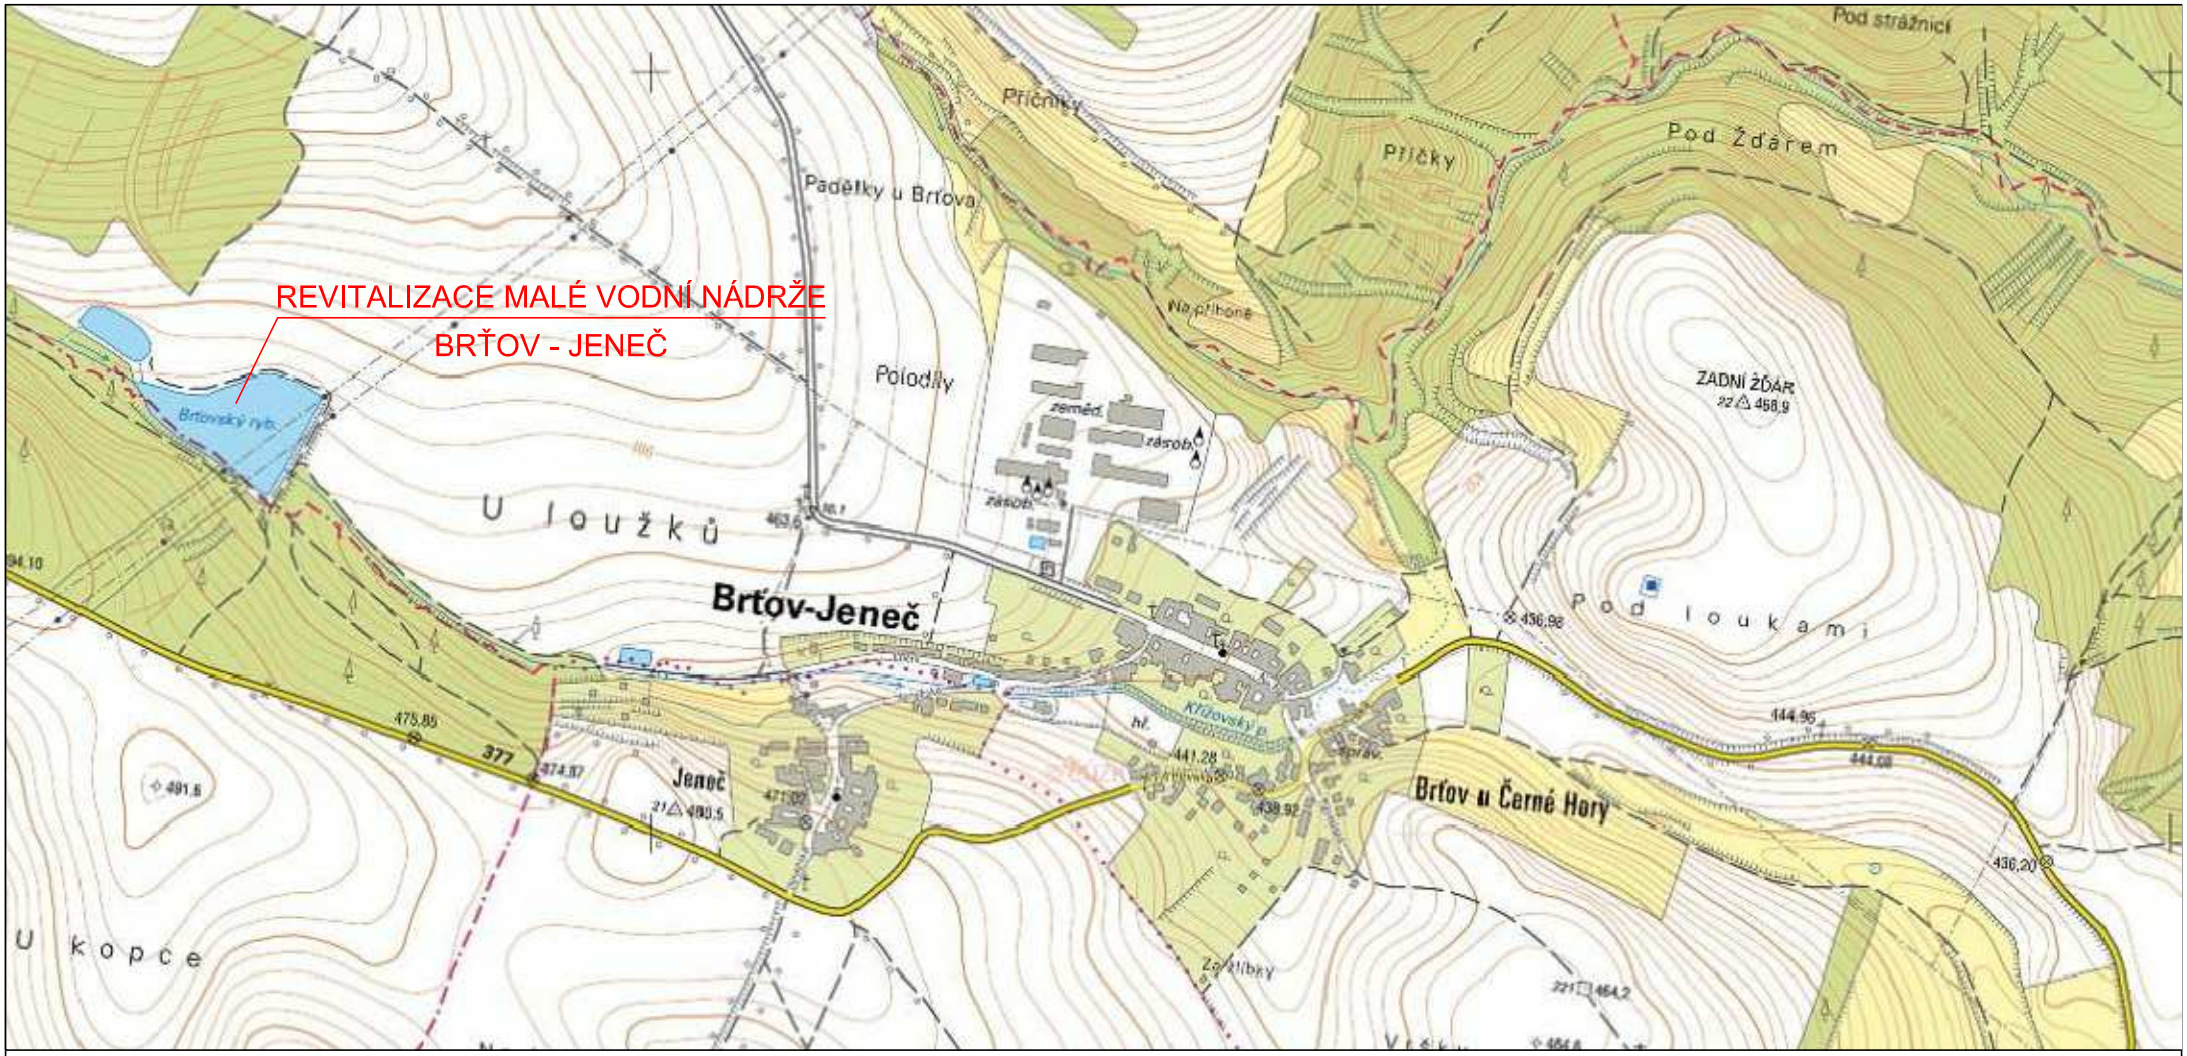

GENERÁLNÍ PROJEKTANT	HAŠKA,a.s.,Jungmannova 74,Tišnov	PROJEKTOVÁNÍ INŽENÝRSKÝCH A POZEMNÍCH STAVEB HAŠKA, a.s. TEL./FAX,516 417 561 JUNGMANNOVA 74,TIŠNOV,666 01	
VEDOUCÍ PROJEKTANT	ING.ARCH.RADEK HAŠKA		
ODPOVĚDNÝ PROJEKTANT	ING.VLADIMÍR HAŠKA		
PROJEKTANT	ING. DIMITR IŠKIEV		
KRESLIL	ING. DIMITR IŠKIEV		
INVESTOR	Obec Brťov-Jeneč, zastoupená: Miloslav Svoboda		
NÁZEV STAVBY	REVITALIZACE MALÉ VODNÍ NÁDRŽE BRŤOV - JENEČ	STUPEŇ	DSP
		ČÍSLO ZAKÁZKY	02/16/1
		FORMÁT	1x A4
MÍSTO STAVBY	k.ú. Brťov- Jeneč	DATUM	5.4.2016
STAVEBNÍ OBJEKT		MĚŘÍTKO 1 : 25 000	ČÍSLO VÝKRESU C 01.
NÁZEV VÝKRESU	Situace širších vztahů		