


REVITALIZACE MALÉ VODNÍ NÁDRŽE BRŤOV - JENEČ

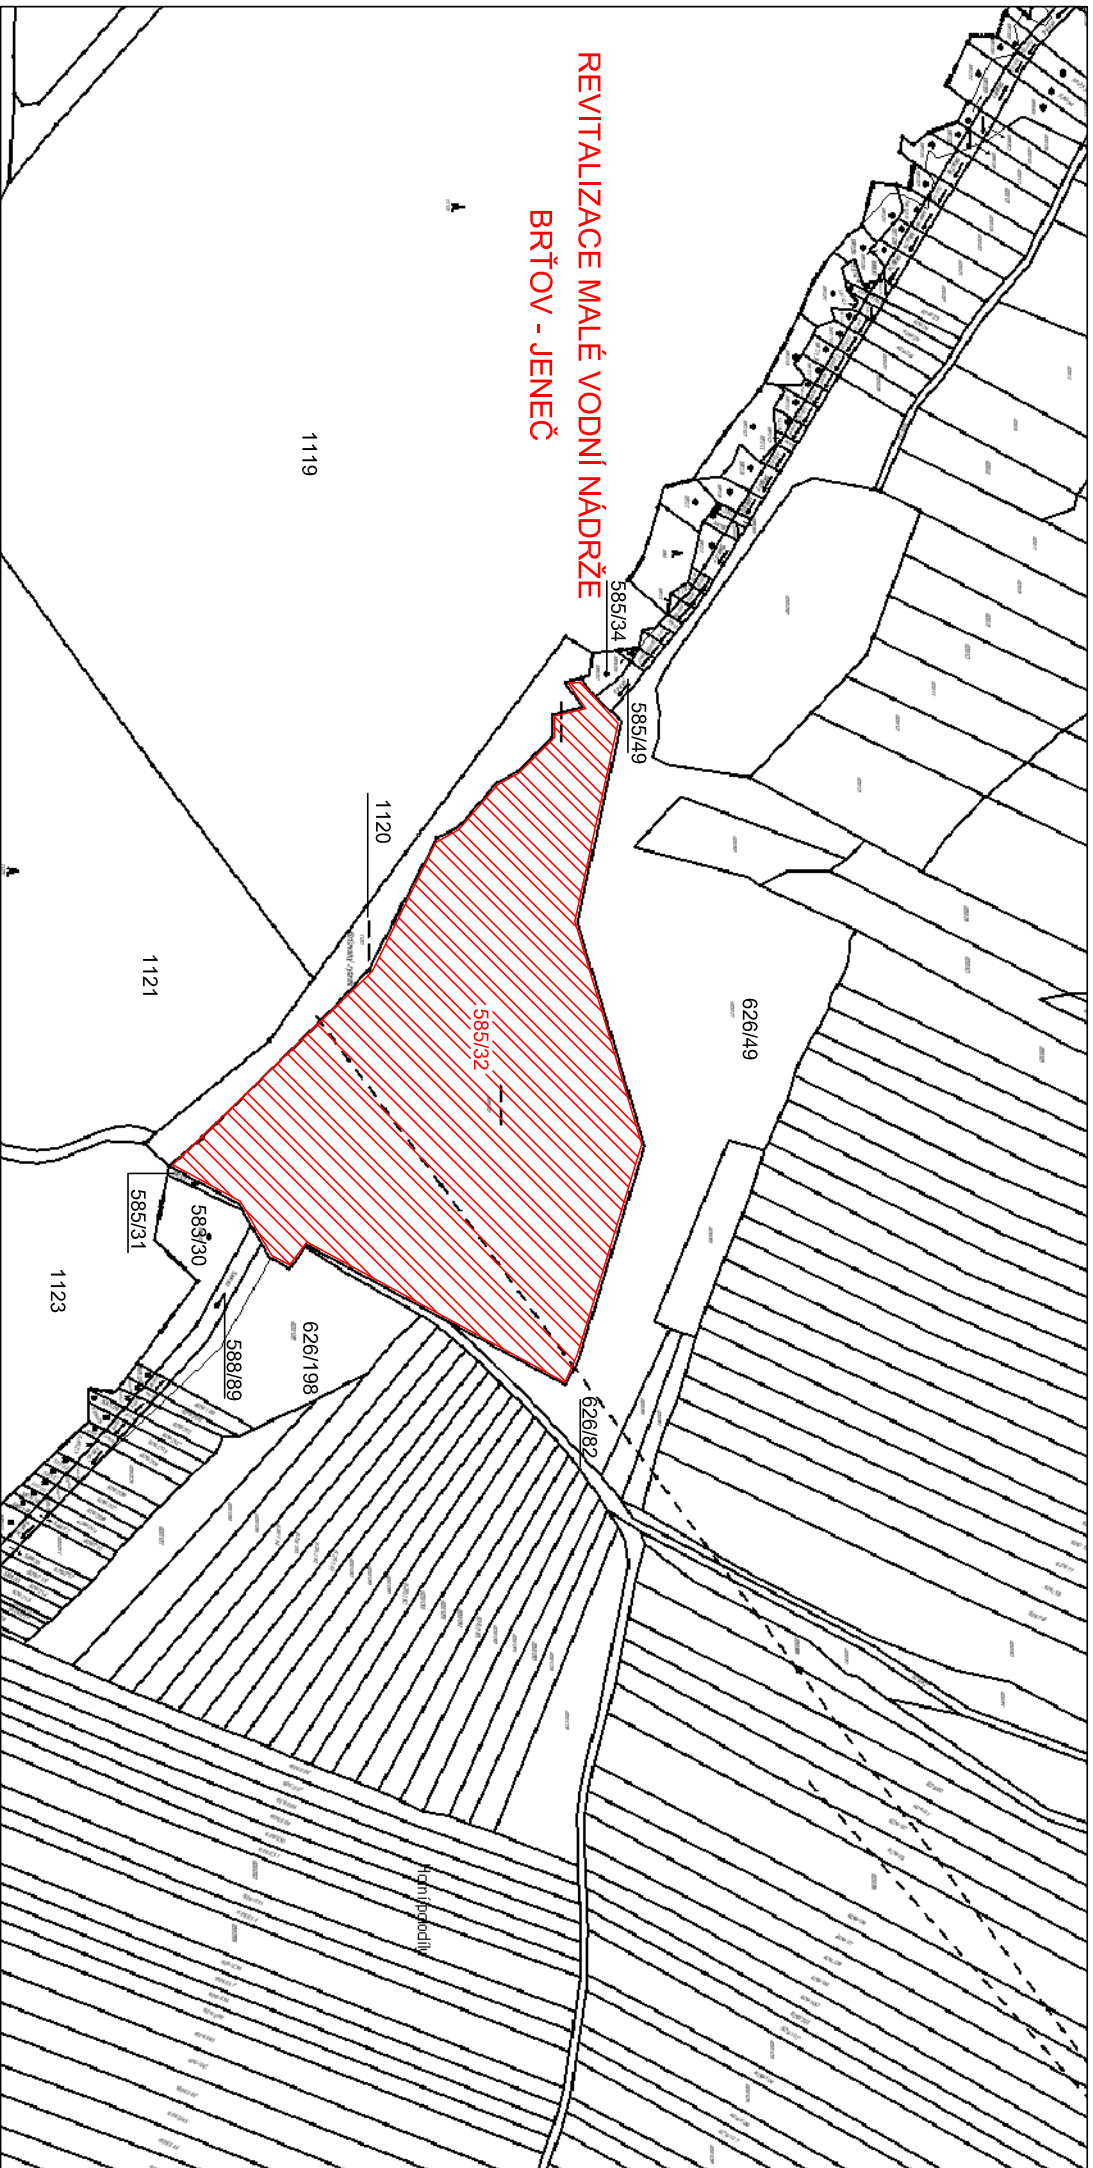

LEGENDA



ZAJMOVÉ ÚZEMÍ

585 / 32 ČÍSLO PARCELY DOTČENÉ STAVBOU

585 / 32 ČÍSLO PARCELY

GENERÁLNÍ PROJEKTANT	HAŠKA a.s.: Jungmannova 74, Tišnov	PROJEKTOVÁNÍ INŽENÝRSKÝCH A POZEVMNÍCH STAVĚB	
VEDOUČÍ PROJEKTANT	ING. ARCH. RADEK HAŠKA	HAŠKA, a.s.	
ODPOVĚDNÝ PROJEKTANT	ING. VLADIMÍR HAŠKA		
PROJEKTANT	ING. DIMITR IŠKĚV		
KRESLIL	ING. DIMITR IŠKĚV		
INVESTOR	Obec Brťov-Jeneč, zastoupená: Milošlav Svoboda	TEL./FAX:516 417 561 JUNGMANNOVA 74, TIŠNOV/686 01	
NÁZEV STAVBY	REVITALIZACE MALÉ VODNÍ NÁDRŽE	STUPEŇ	DSP
MÍSTO STAVBY	k.ú. Brťov-Jeneč	ČÍSLO ZAKÁZKY	02/16/1
STAVEBNÍ OBJEKT	BRŤOV - JENEČ	FORMÁT	7x A4
NÁZEV VÝKRESU	SITUACE SE ZÁKRESEM DO KM	DATUM	5.4.2016
		MĚŘÍTKO	ČÍSLO VÝKRESU
		1 : 10 000	C 02.