
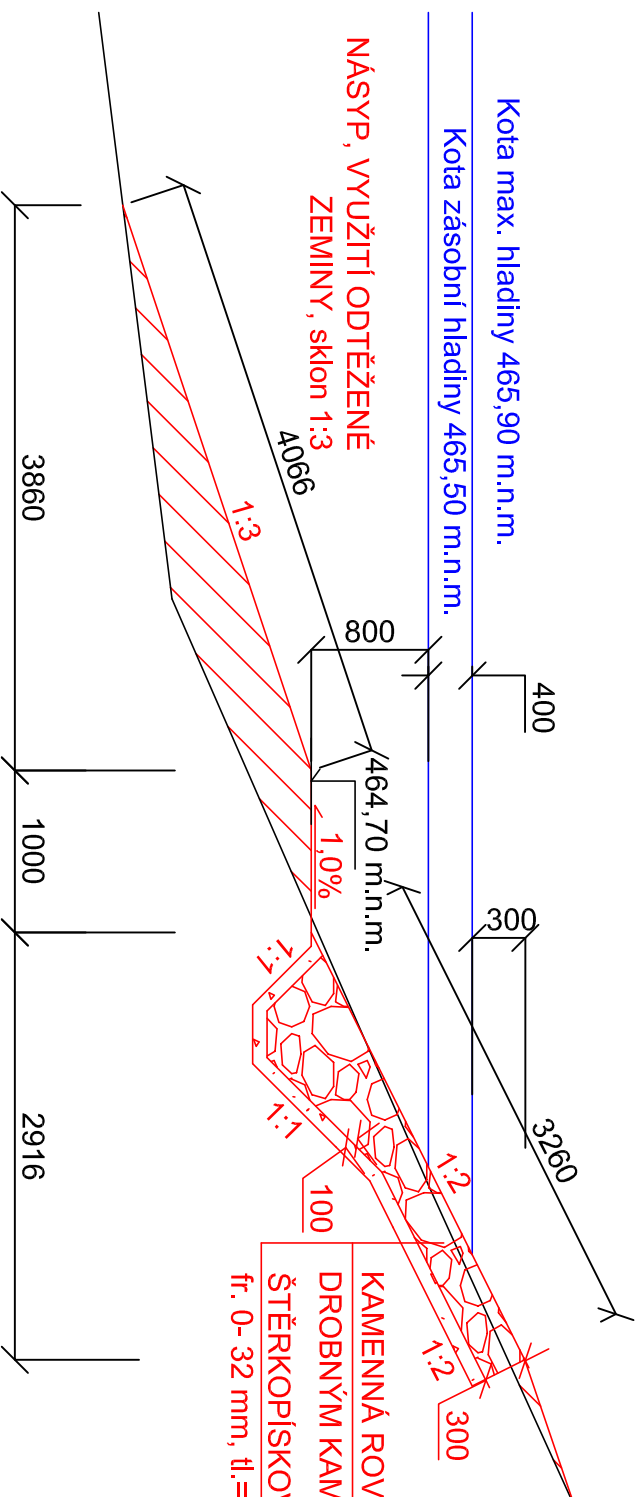


VZOROVÝ PŘÍČNÝ REZ- ÚPRAVA SVAHŮ MVN

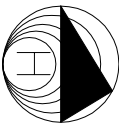

**KAMENNÁ ROVNANINA S VYKLÍNKOVÁNÍM,
DROBNÝM KAMENIVEM, LOMOVÝ KAMEN DO 200kg
ŠTĚRKOPÍSKOVÝ PODSYP
fr. 0- 32 mm, tl. = 100mm**

GENERÁLNÍ PROJEKTANT	HAŠKA, a.s., Jungmannova 74, Tišnov	 <p>PROJEKTOVÁNÍ INŽENÝRSKÝCH A POZEMNÍCH STAVĚB</p> <p>HAŠKA, a.s. TEL./FAX 5316 417 561 JUNGMANNOVA 74, TIŠNOV/666 01</p>
VEDOUcí PROJEKTANT	ING. AROCH RADEK HAŠKA	
ODPOVĚDNÝ PROJEKTANT	ING. VLADIMÍR HAŠKA	
PROJEKTANT	ING. DIMITR IŠKIEV	
KRESLIL	ING. DIMITR IŠKIEV	
INVESTOR	Obec Brtův-Jeneč, zastoupená: Milošlav Svoboda	
NÁZEV STAVBY	REVITALIZACE MALÉ VODNÍ NADRŽE	
	BRŤOV - JENEČ	
MÍSTO STAVBY	k.ú. Brtův- Jeneč	
STAVEBNÍ OBJEKT		
NÁZEV VÝKRESU	VZOROVÝ PŘÍČNÝ REZ- ÚPRAVA SVAHŮ MVN	
STUPĚŇ	DSP	
ČÍSLO ZAKÁZKY	02/16/1	
FORMÁT	1x A4	
DATUM	5.4.2016	
MĚŘÍTKO	1 : 50	ČÍSLO VÝKRESU F 03.