C2 KATASTRÁLNÍ SITUACE

BRŤOV, REKONSTRUKCE HŘIŠTĚ

M 1:500

k.ú.Jeneč
Obec: Brťov u Černé hory
Kraj: Jihomoravský

Pol.	Parcel. č. dle KN	Druh pozemku využití pozemku	Výměra dle KN	LV	Vlastník	BPEJ	trvalý zábor m^2	číslo SO	poznámka
1	299/8	ostatní plocha neplodná půda	719	1	Obec Brťov - Jeneč, Tišnovská 80, Brťov u Černé Hory, 67921 Brťov-Jeneč		48	SO 101	
2	299/6	ostatní plocha neplodná půda	785	1	Obec Brťov - Jeneč, Tišnovská 80, Brťov u Černé Hory, 67921 Brťov-Jeneč		415	SO 101	
3	299/5	ostatní plocha neplodná půda	389	1	Obec Brťov - Jeneč, Tišnovská 80, Brťov u Černé Hory, 67921 Brťov-Jeneč		252	SO 101	
4	299/4	ostatní plocha neplodná půda	333	1	Obec Brťov - Jeneč, Tišnovská 80, Brťov u Černé Hory, 67921 Brťov-Jeneč		193	SO 101	
5	299/3	ostatní plocha neplodná půda	371	1	Obec Brťov - Jeneč, Tišnovská 80, Brťov u Černé Hory, 67921 Brťov-Jeneč		181	SO 101	
6	299/2	ostatní plocha neplodná půda	347	1	Obec Brťov - Jeneč, Tišnovská 80, Brťov u Černé Hory, 67921 Brťov-Jeneč		180	SO 101	
7	299/1	ostatní plocha sportoviště	1231	1	Obec Brťov - Jeneč, Tišnovská 80, Brťov u Černé Hory, 67921 Brťov-Jeneč		189	SO 101	
					Kat. území Jeneč **plocha celkem:**		**1 458**		

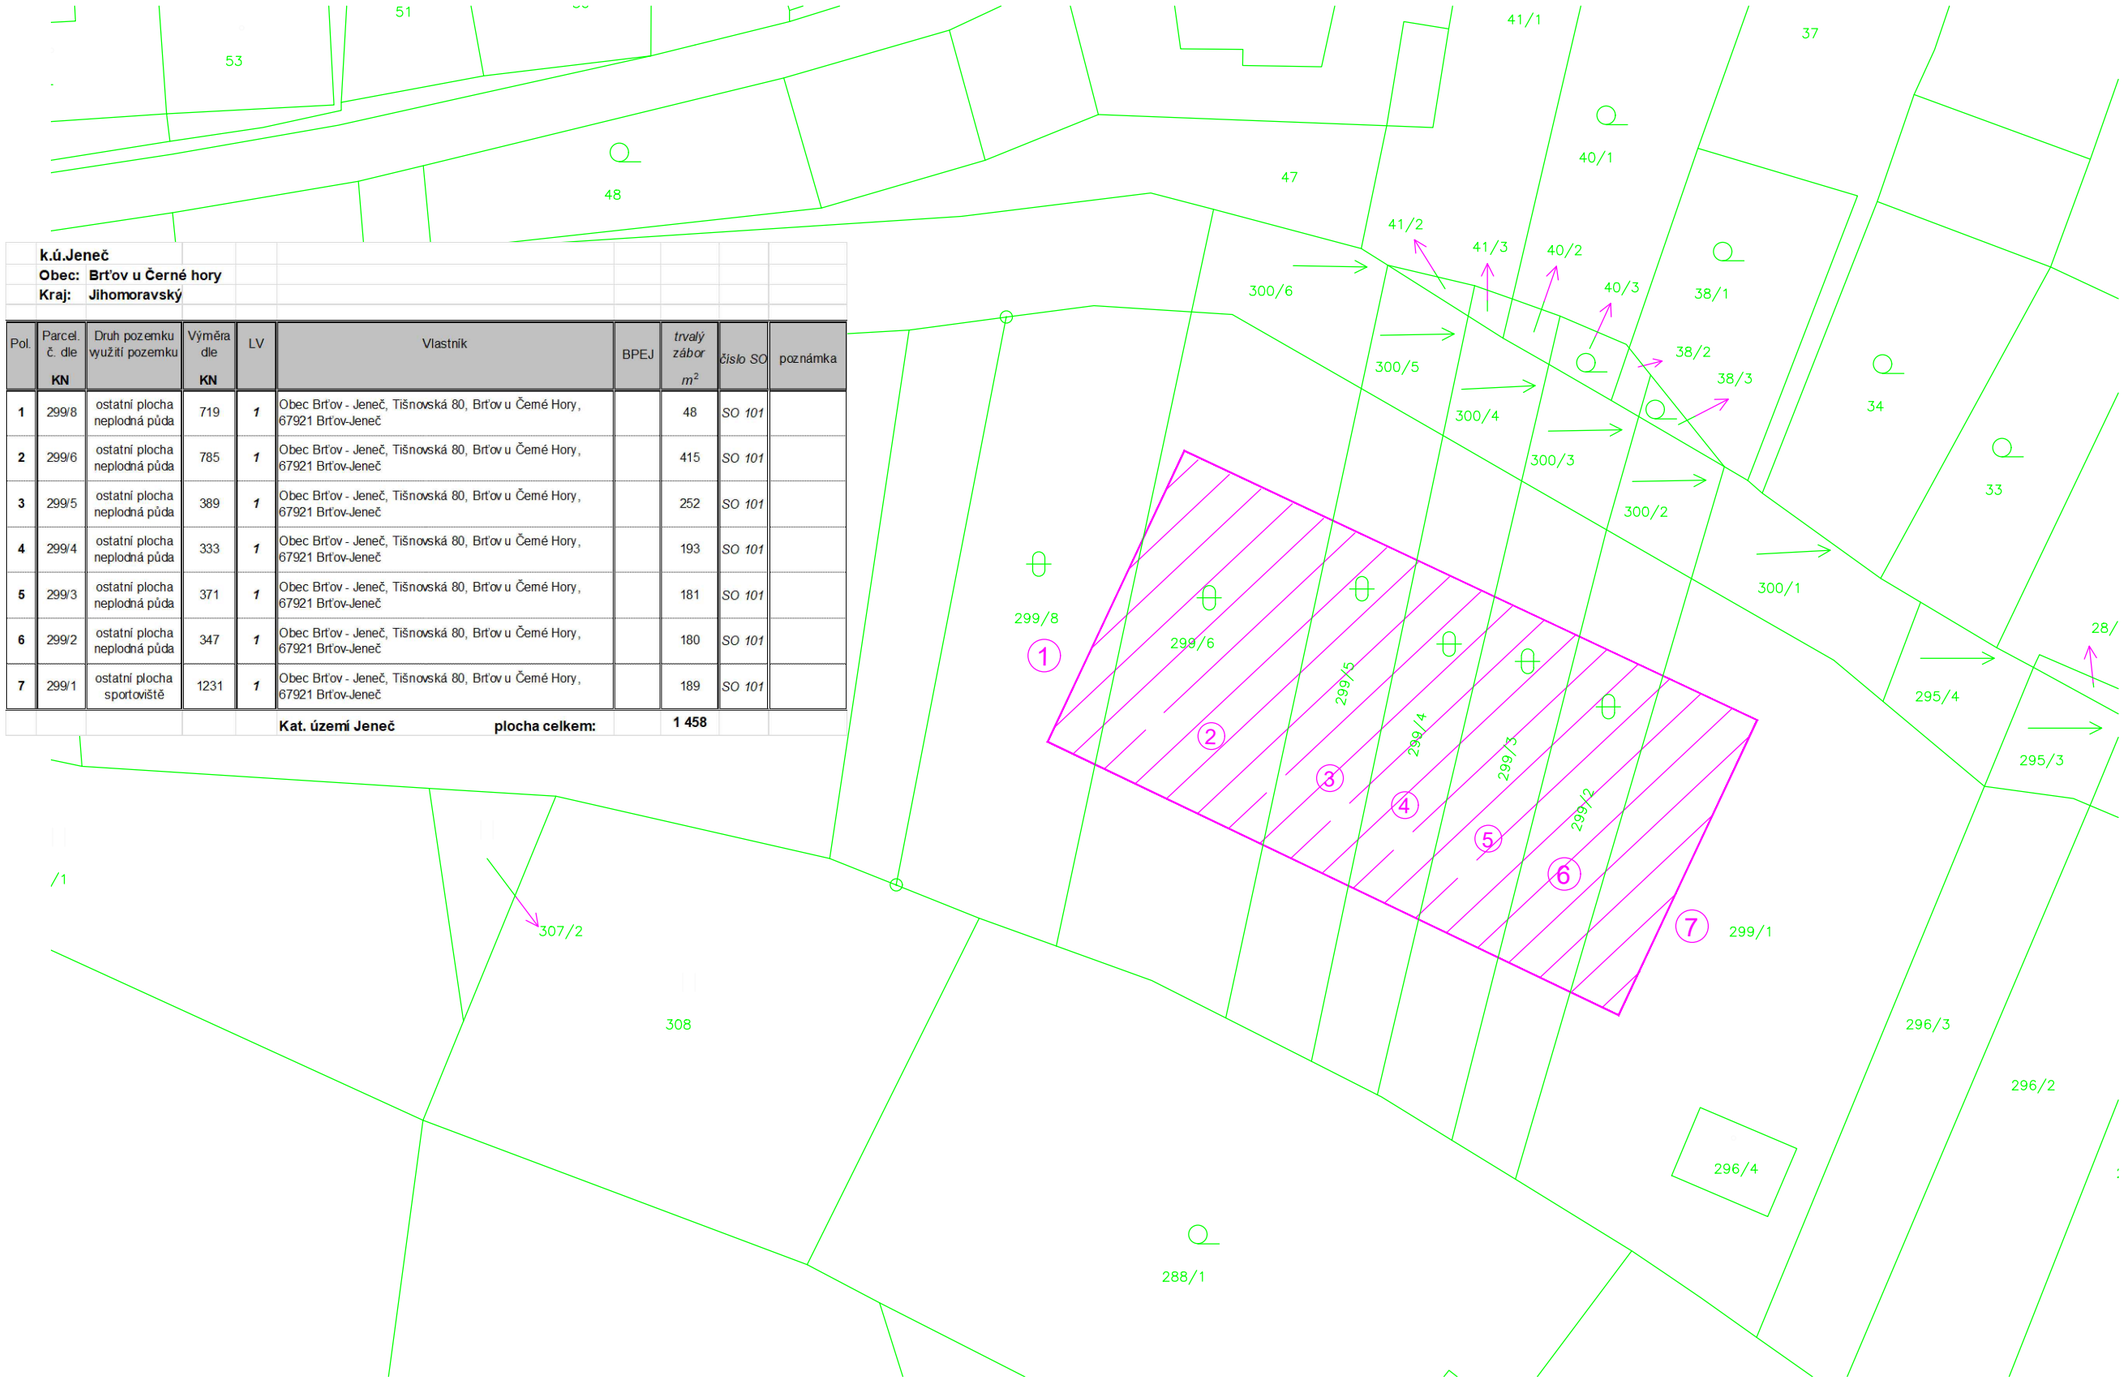

DÚR+DSP

Ing. Rudolf Drnec
Konice 238, 664 01 Konice
projektová a zřizovatelská činnost, dodávky, stavební dohled
doprava, stavby, mosty, vodovody, kanalizace
IČO 13041746

TECHNICKÁ KONTROLA : Ing. Drnec

NAVRHL/VYPRACOVAL :

KRESLIL/CAD : HP 750C

ZODP. PROJEKTANT : Ing. Drnec

HL. ING. PROJEKTU : Ing.Drnec

NÁZEV VÝKRESU : C2 KATASTRÁLNÍ SITUACE 1:500

VÝŠKOVÝ SYSTÉM : BPV