



SITUACE DIO - POSUVNÉ PRACOVNÍ MÍSTO

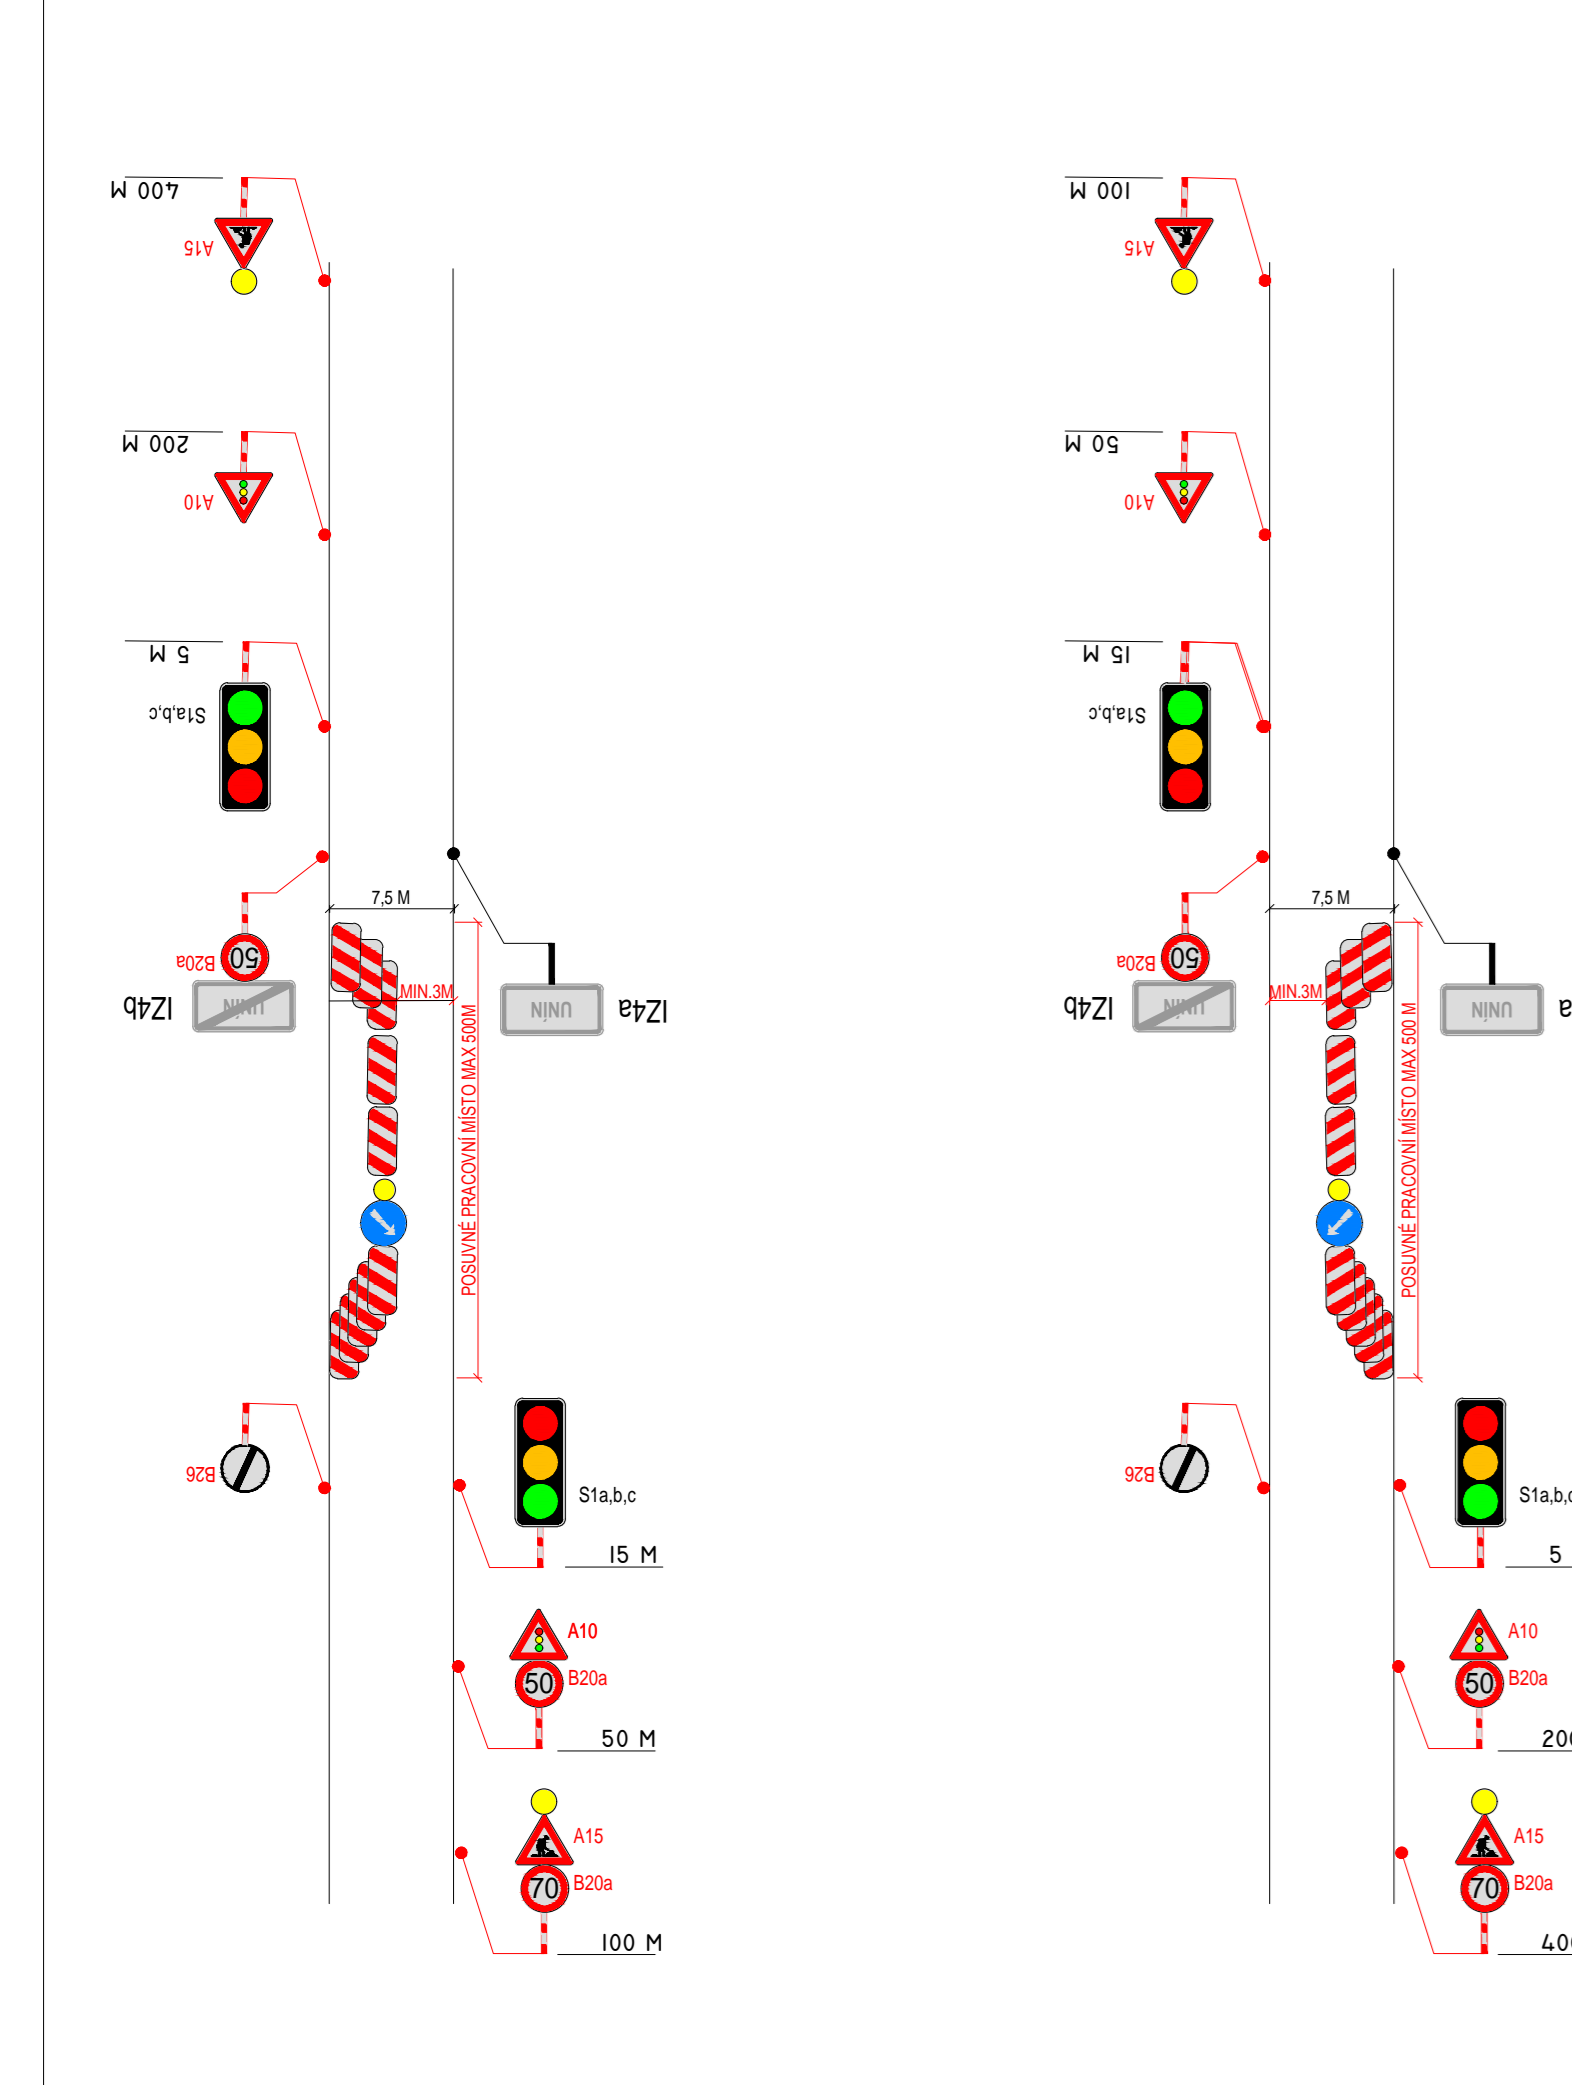


SITUACE DIO

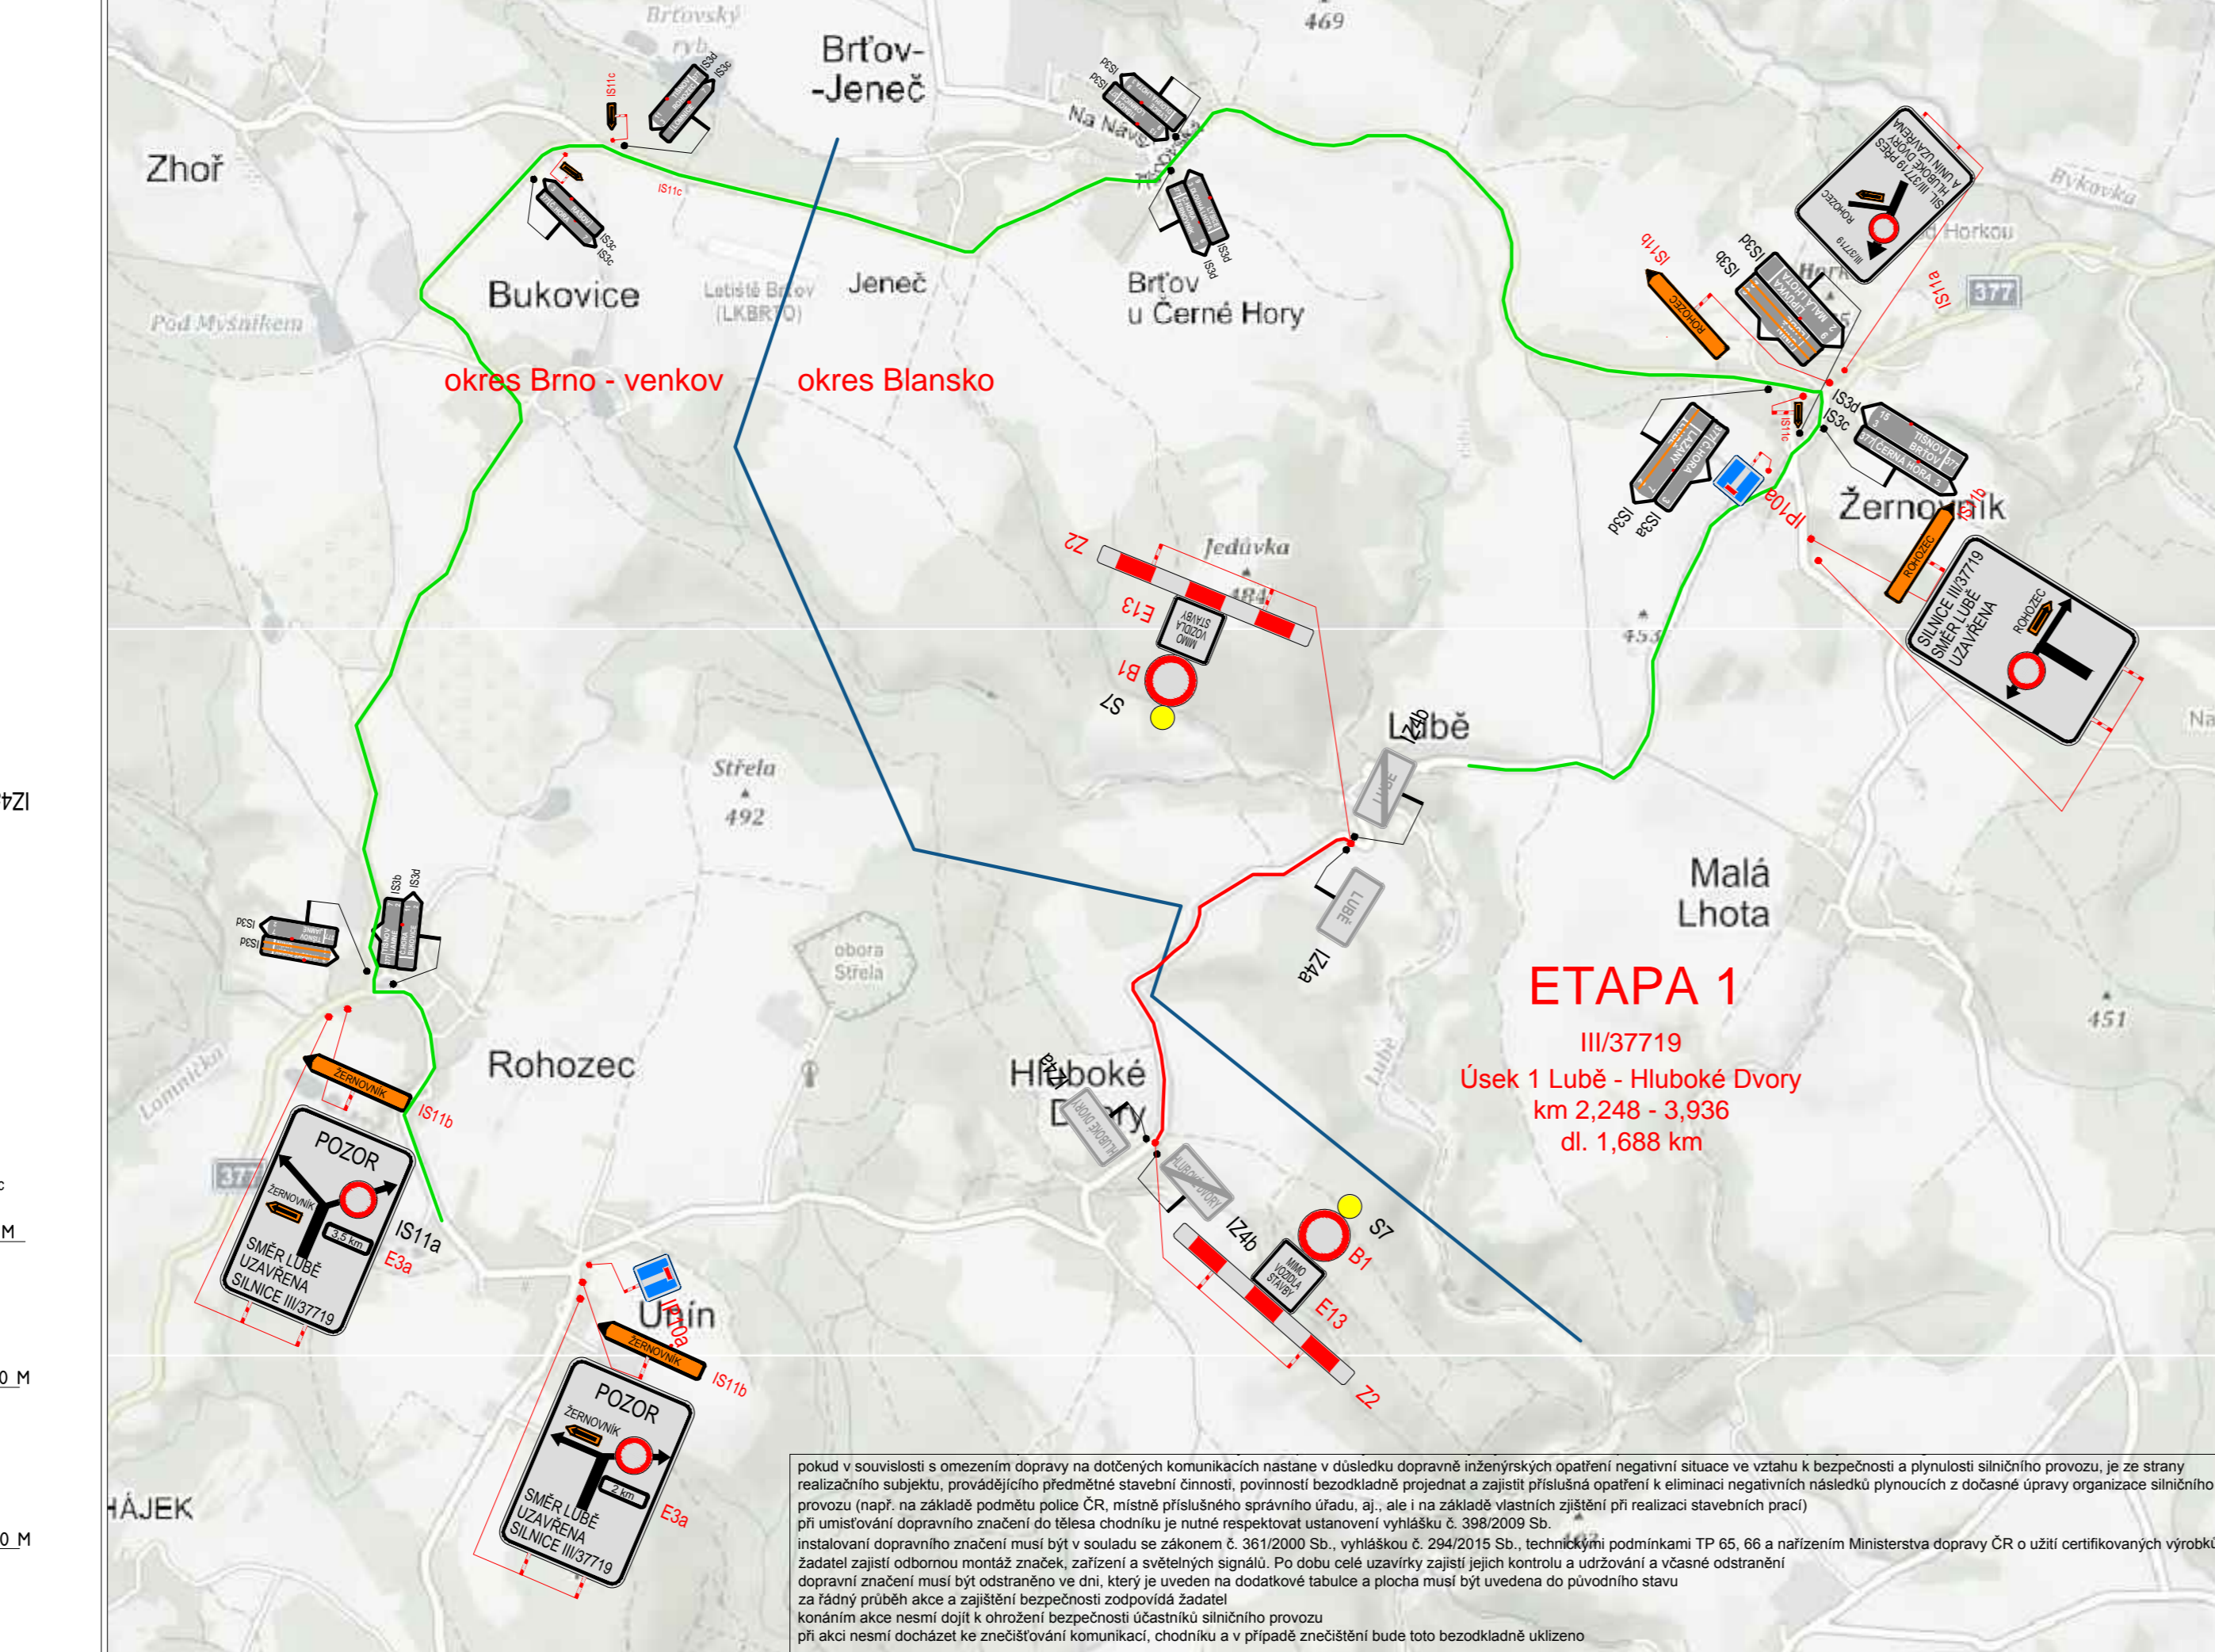


pokud v souvislosti s omezením dopravy na dotčených komunikacích nastane v důsledku dopravně inženýrských opatření negativní situace ve vztahu k bezpečnosti a plynulosti silničního provozu, je ze strany realizacího subjektu, provádějícího předemné stavební opatření a zajištění příslušné komunikace, povinností bezodkladně projednat a zajistit příslušná opatření k eliminaci negativních následků plynoucích z dočasné úpravy organizace silničního provozu (např. na základě podnětu police ČR, místně příslušného správního úřadu, aj., ale i na základě vlastních zjištění při realizaci stavebních prací) při umístění dopravního značení do tělesa chodníku je nutné respektovat ustanovení vyhlášky č. 398/2009 Sb. instalování dopravního značení musí být v souladu se zákonem č. 361/2000 Sb., vyhláškou č. 294/2015 Sb., technickými podmínkami TP 65, 66 a nařízením Ministerstva dopravy ČR o užití certifikovaných výrobků žadatel zajistí odbornou montáž značek, zařízení a světelných signálů. Po dobu celé uzavírky zajistí jejich kontrolu a udržování a včasné odstranění dopravního značení musí být odstraněno ve dni, který je uveden na dodatkové tabulce a plocha musí být uvedena do původního stavu za žádných průběhů akce a zajištění bezpečnosti zodpovídá žadatel podmínkami akce nesmí dojít k ohrožení bezpečnosti účastníků silničního provozu při akci nesmí docházet ke znečištění komunikací, chodníků a v případě znečištění bude toto bezodkladně uklizeno

SITUACE DIO

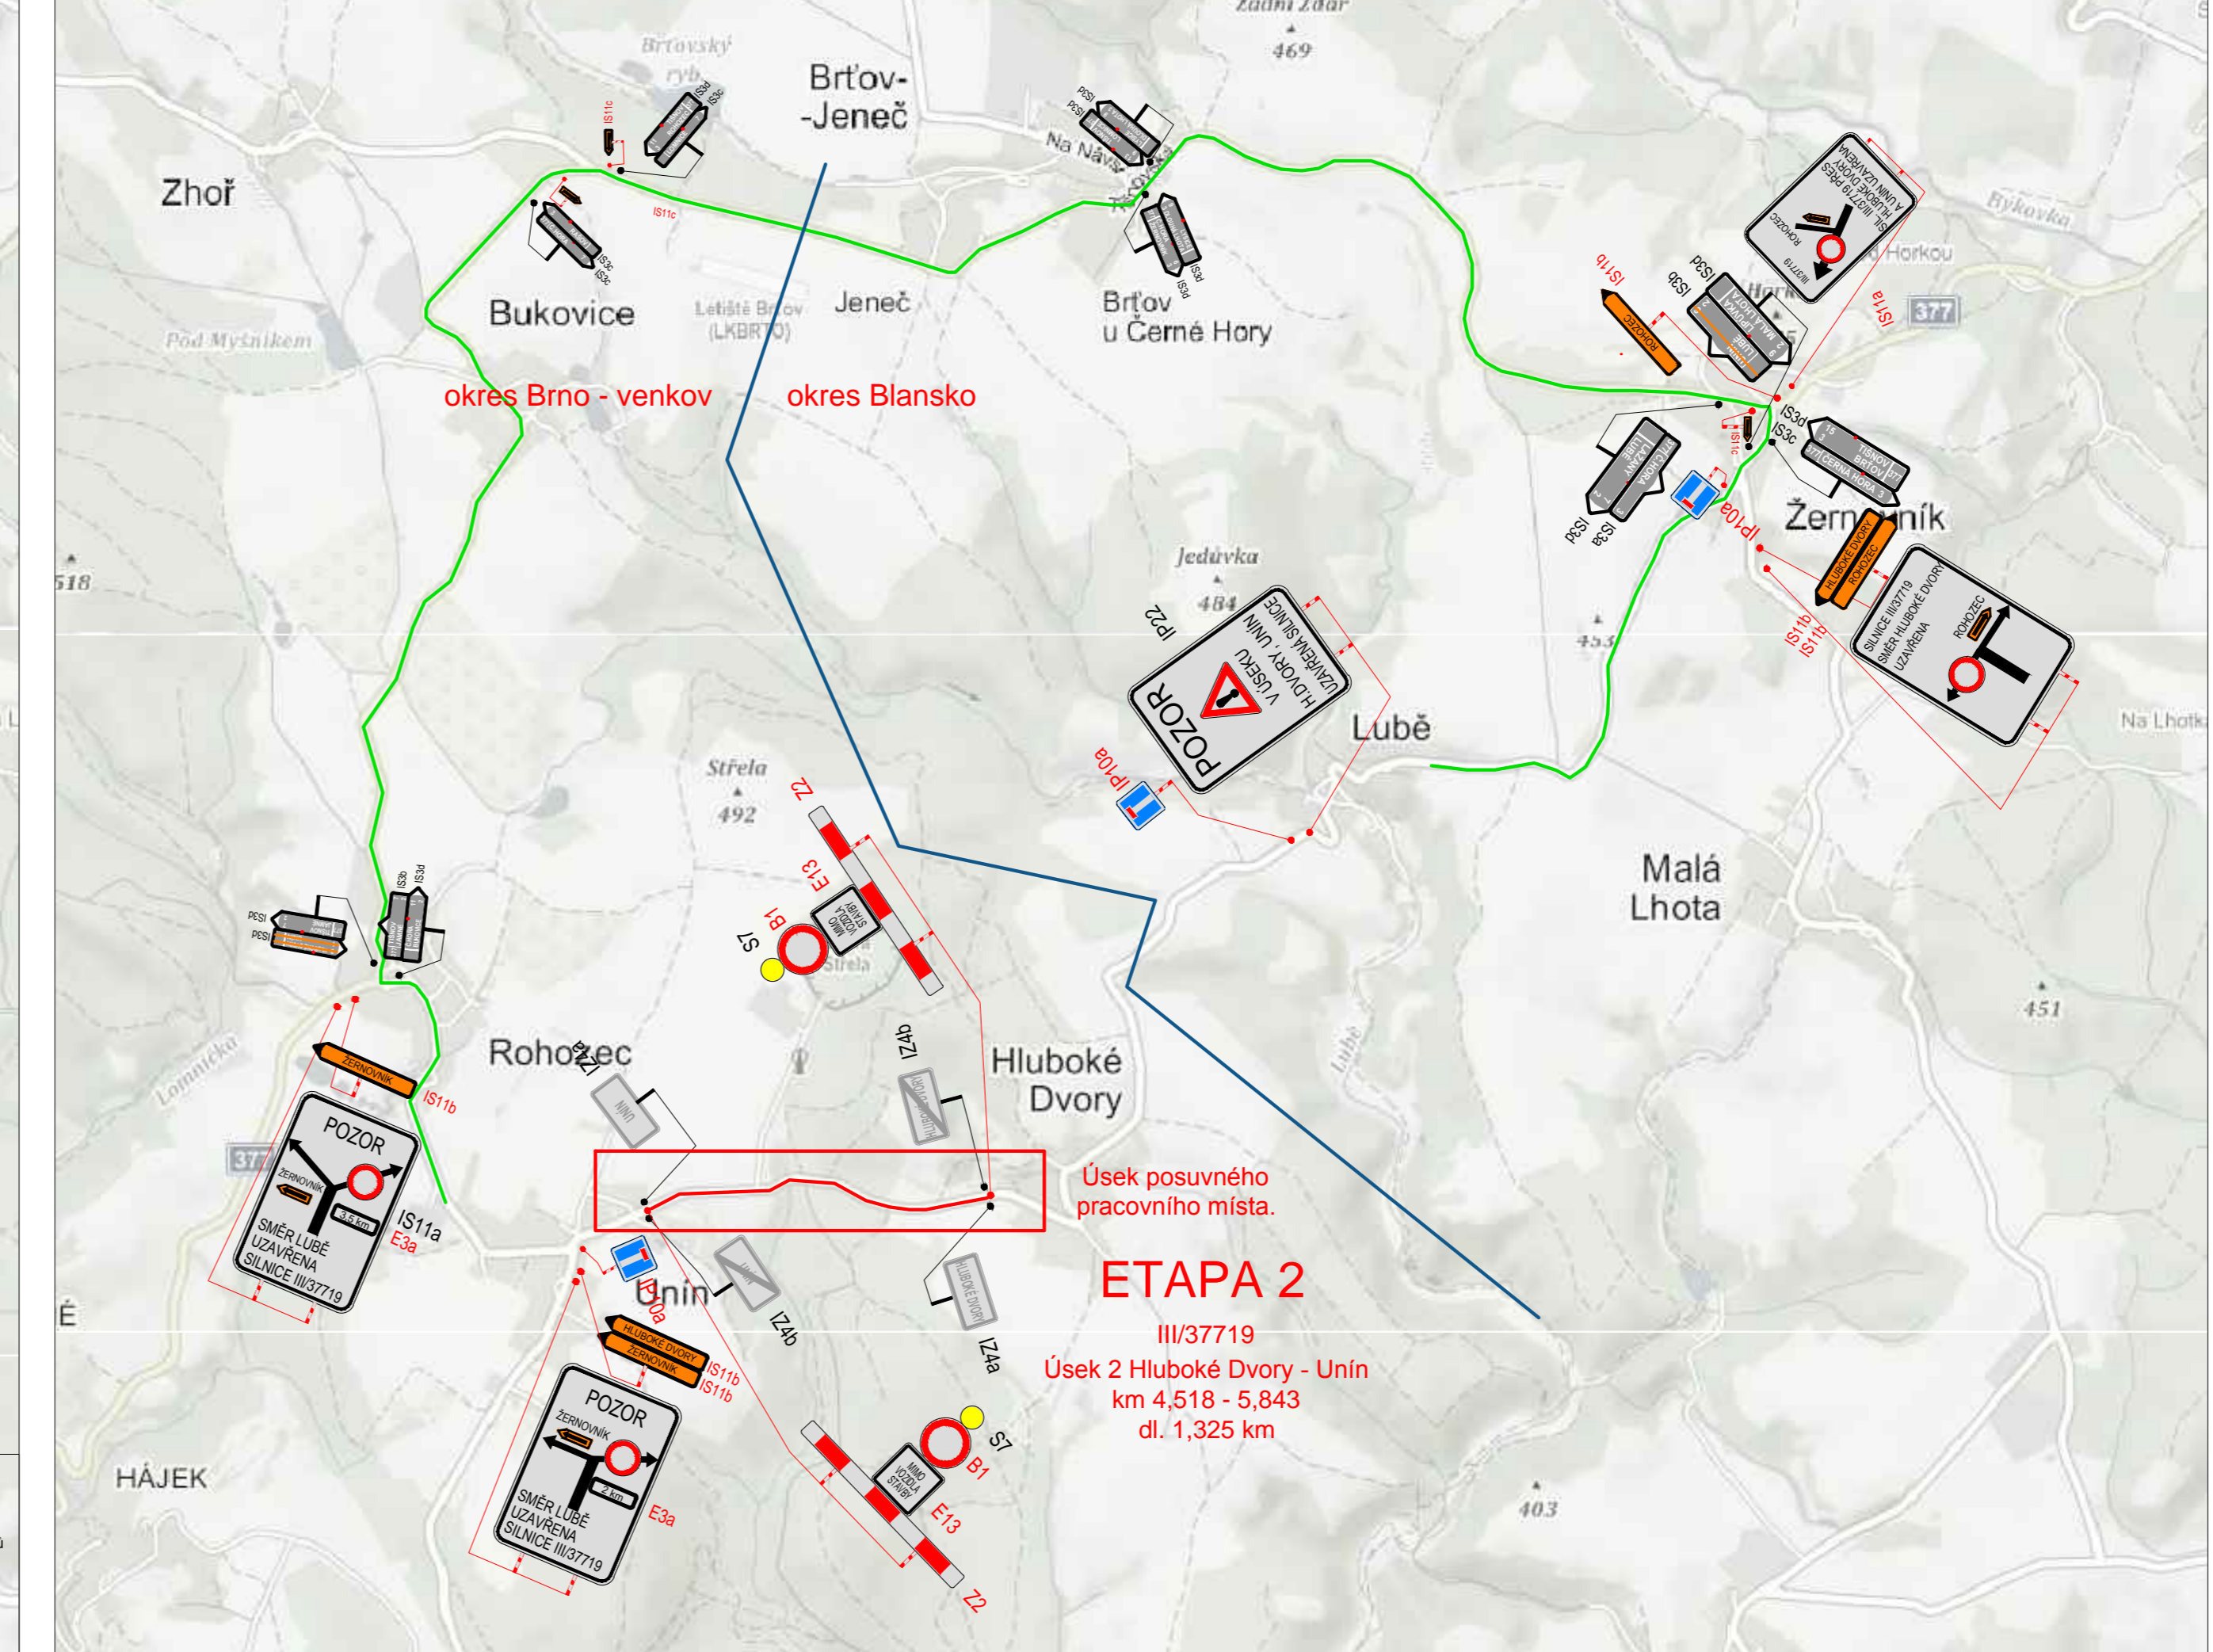

PLATNOST DOKUMENTACE		
POLICIE ČESKÉ REPUBLIKY - KŘP JMK - DP Č.j.: KRPB - / Č.j.- 2019 - 060106 - TES	SPRÁVA SILNIC JIHMORAVSKÉHO KRAJE <i>Správa a údržba silnic Jihomoravského kraje, příspěvková organizace kraje, Žerotínovo náměstí 49/3, 602 00 BRNO IČO: 709 32 581</i> Ing. Miloš Bažant	POLICIE ČESKÉ REPUBLIKY - KŘP JMK - DP: Č.j.: KRPB - / Č.j.- 2019 - 060001 § 25 ZÁKONA Č. 13/1997 Sb. § 77 ZÁKONA Č. 361/2000 Sb.
SOUHLASÍME S PDZ, UZAVÍRKOU A OBJÍZDNOU TRASOU. PLATNOST TOHOTO VYJÁDRĚNÍ JE 1 ROK. V dne	SOUHLASÍME S PDZ, UZAVÍRKOU A OBJÍZDNOU TRASOU. V dne 12-06-2019	SOUHLASÍME S PDZ, A ZUK. A OBJÍZDNOU TRASOU. V dne
OBEC LUBĚ	OBEC HLUBOKÉ DVORY	OBEC UNÍN
SOUHLASÍME S PDZ, ZUK, UZAVÍRKOU A OBJÍZDNOU TRASOU. V dne	SOUHLASÍME S PDZ, ZUK, UZAVÍRKOU A OBJÍZDNOU TRASOU. V dne	SOUHLASÍME S PDZ, ZUK, UZAVÍRKOU A OBJÍZDNOU TRASOU. V dne

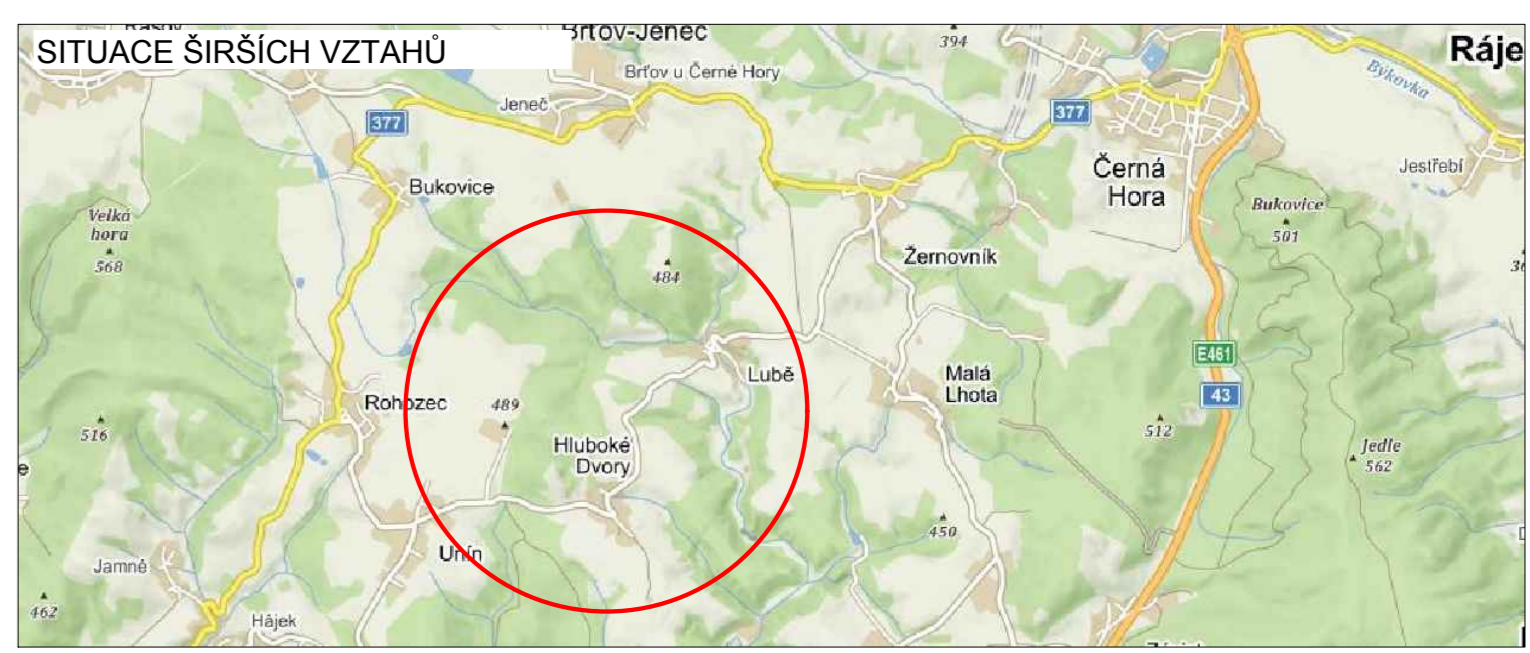

Použité dopravní značení bude v základní velikosti a v reflexním provedení II.ř.

K návrhu dopravního značení bylo využito:
TP 65 Zásady pro dopravní značení na pozemních komunikacích
TP 66 Zásady pro označování pracovních míst na pozemních komunikacích, II. vydání

DoZBos dopravní značení		DoZBos s.r.o. Otačara Kubína 17 680 01 Boskovice Tel.: 723 660 675 E-mail: dozbos@dozbos.cz www.dozbos.cz
VERZÍONÁL: Bc. Alexandra Sečánková	KONTROLNÍ: Ing. Mgr. Josef Janík	DATA: 2019/06
OBJEDVATEL: III/37719 Žemník - Lubě - Unín, oprava komunikace	OBJEDVATEL: SITUACE DIO	OBJEDVATEL: SITUACE DIO