
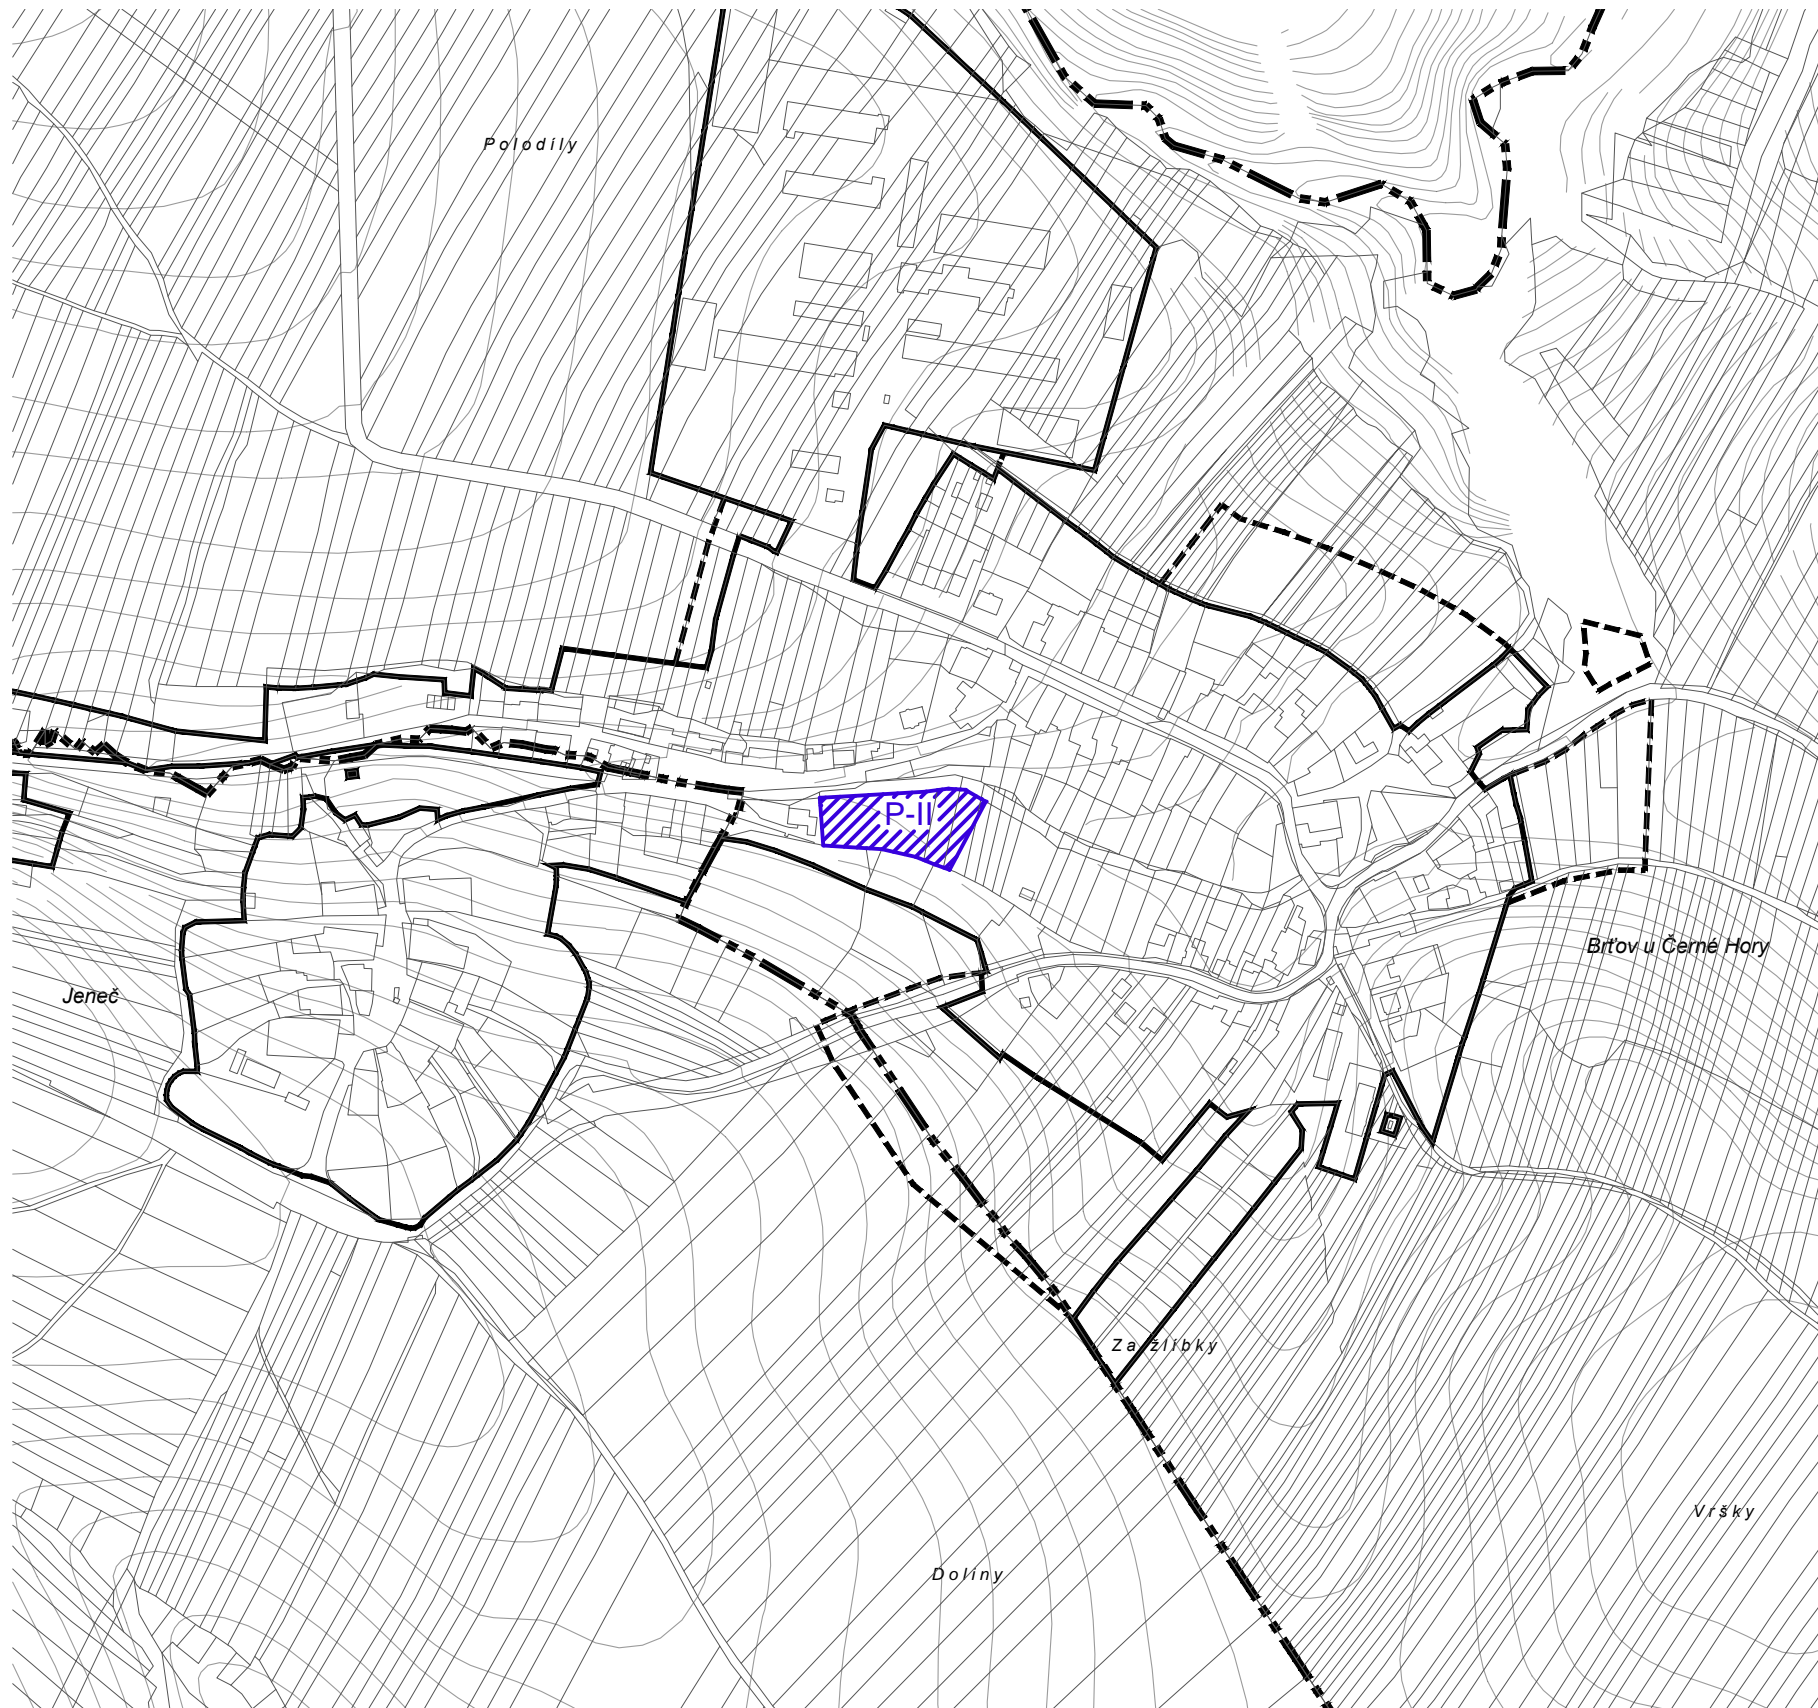


# ÚZEMNÍ PLÁN BRŤOV-JENEČ

## ZMĚNA Č.1

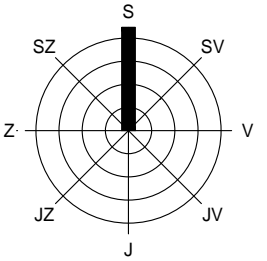

výřez 1

### LEGENDA

stav	návrh, rozvojová území	rezerva	popis
------	------------------------	---------	-------

#### Informativní jevy - platný ÚP

		hranice řešeného (katastrálního) území
		hranice zastavěného / zastavitelného území

#### Schvalované jevy - návrh změny č.1 ÚP

		nové vymezení ploch přestavby
--	--	-------------------------------

### ZÁZNAM O ÚČINNOSTI

Správní orgán:	Zastupitelstvo obce Brťov - Jeneč	razítko
Datum nabytí účinnosti:		
Pořizovatel	MěÚ Blansko, oddělení ÚP a RR SÚ	
Oprávněná osoba pořizovatele	Jméno: Ing. arch. Jiří Kouřil Funkce: vedoucí oddělení ÚP a RR SÚ Podpis:	

### VÝKRES ZÁKLADNÍHO ČLENĚNÍ M 1 : 5 000

ČÁST  
ZPRACOVATEL

ÚZEMNÍ PLÁN  
ATELIER A.VE, M. MAJEROVÉ 3, 638 00 BRNO  
TEL: +420 604 215 144, e-mail: a.ve.studio@volny.cz  
ING. ARCH. ŠTĚPÁN KOČIŠ (ZÁSTUPCE),  
ING. ARCH. HELENA KOČIŠOVÁ, ING. IGOR KYSELKA, CSc.

OBJEDNATEL

OBEC BRŤOV - JENEČ, PSČ 679 21  
STAROSTA OBCE MILOSLAV SVOBODA (ZÁSTUPCE)

DATUM

ZÁŘÍ 2020



atelier a.ve

I/1