


SOUHLASÍME S PDZ a UZAVÍRKOU V dne	SOUHLASÍME S PDZ a UZAVÍRKOU V dne	SOUHLASÍME S PDZ a UZAVÍRKOU V dne
---	---	---

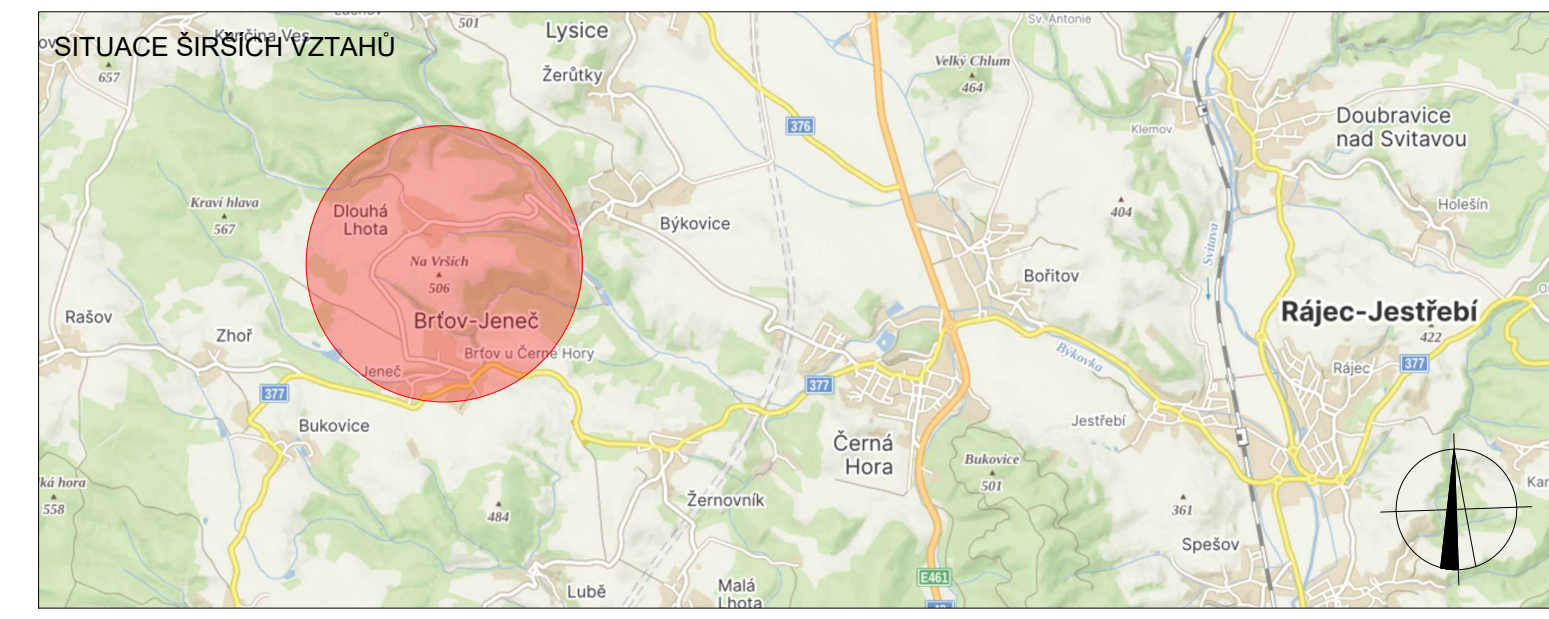

LEGENDA

- TRVALÉ SVISLÉ DOPRAVNÍ ZNAČENÍ
 - DOČASNĚ ZNEPLATNĚNÉ TRVALÉ SVISLÉ DOPRAVNÍ ZNAČENÍ
 - NAVRŽENÉ PŘECHODNÉ DOPRAVNÍ ZNAČENÍ
 - UZAVÍRKA KOMUNIKACE
 - OBJÍZDNÁ TRASA
 - OBJÍZDNÁ TRASA PRO LINKOVÝ BUS
- NAVRŽENÉ PŘECHODNÉ DOPRAVNÍ ZNAČENÍ, OSAZENO 7 DNI PŘED ZAČÁTKEM UZAVÍRKY

Použité dopravní značení bude v základní velikosti a v reflexním provedení tř.1
K návrhu dopravního značení bylo využito TP 65 Zásady pro dopravní značení na pozemních komunikacích, TP 66 Zásady pro označování pracovních míst na pozemních komunikacích, II vydání

VYPRACOVAL: Lada Šťastná		DoZBos dopravní značení	DoZBos s.r.o. Průmyslová 2641/12 680 01 Boskovice E-mail: dozbos@dozbos.cz www.dozbos.cz
KONTROLOVAL: Ing. Mgr. Josef Janík			DATUM: 8/2023
NÁZEV AKCE: III/37610 Býkovice - Brtov - Jeneč			FORMÁT: 297 x 630
NÁZEV PŘÍLOHY: SITUACE DOPRAVNĚ-INŽENÝRSKÝCH OPATŘENÍ			ČÍSLO ZAKÁZKY:
OBSAH: ÚSEK 3			ČÍSLO PŘÍLOHY: 1