


Katastrální území
Číslo parcelní
Druh pozemku

Brňov - Jeneč
585/32
Vodní plocha


PODÉLNÝ PROFIL

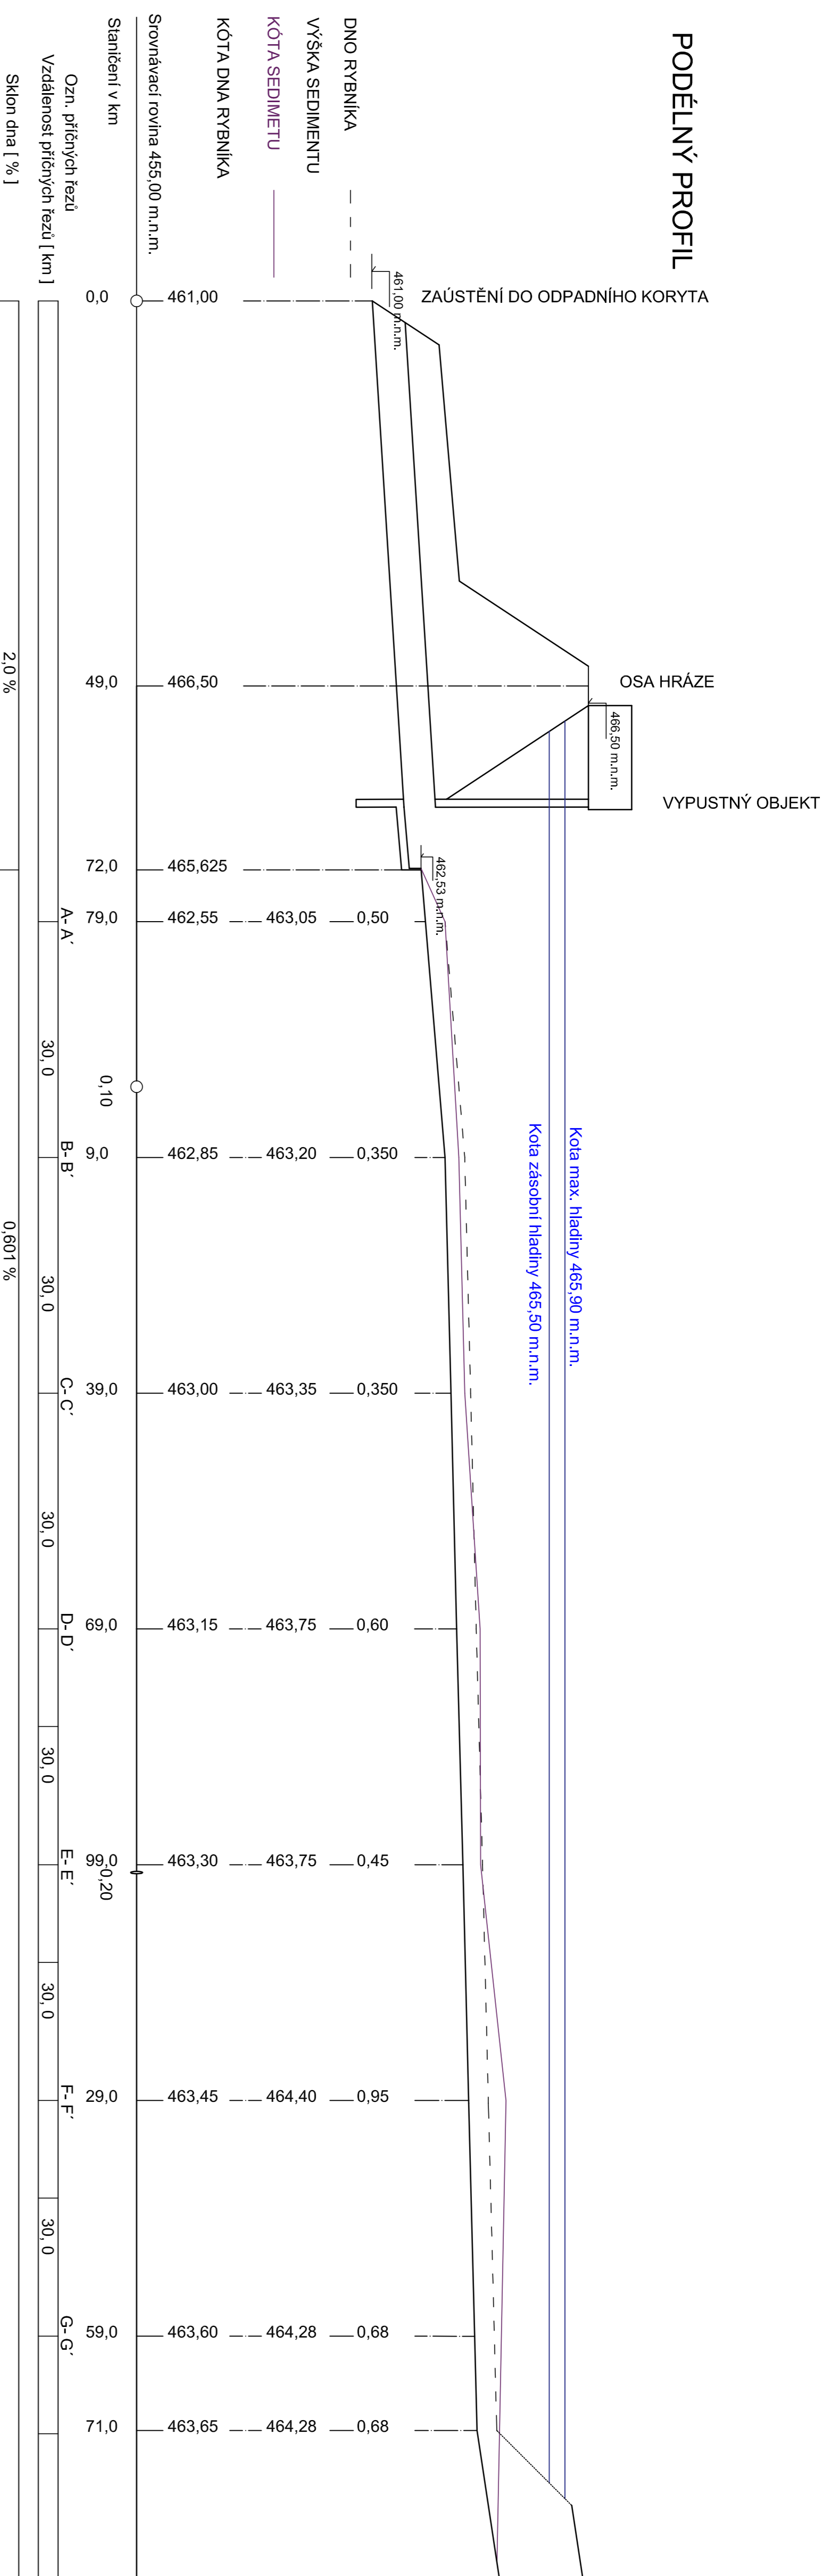

Katastrální území
Číslo parcelní
Druh pozemku

Brňov - Jeneč
585/32
Vodní plocha

PODÉLNÝ PROFIL

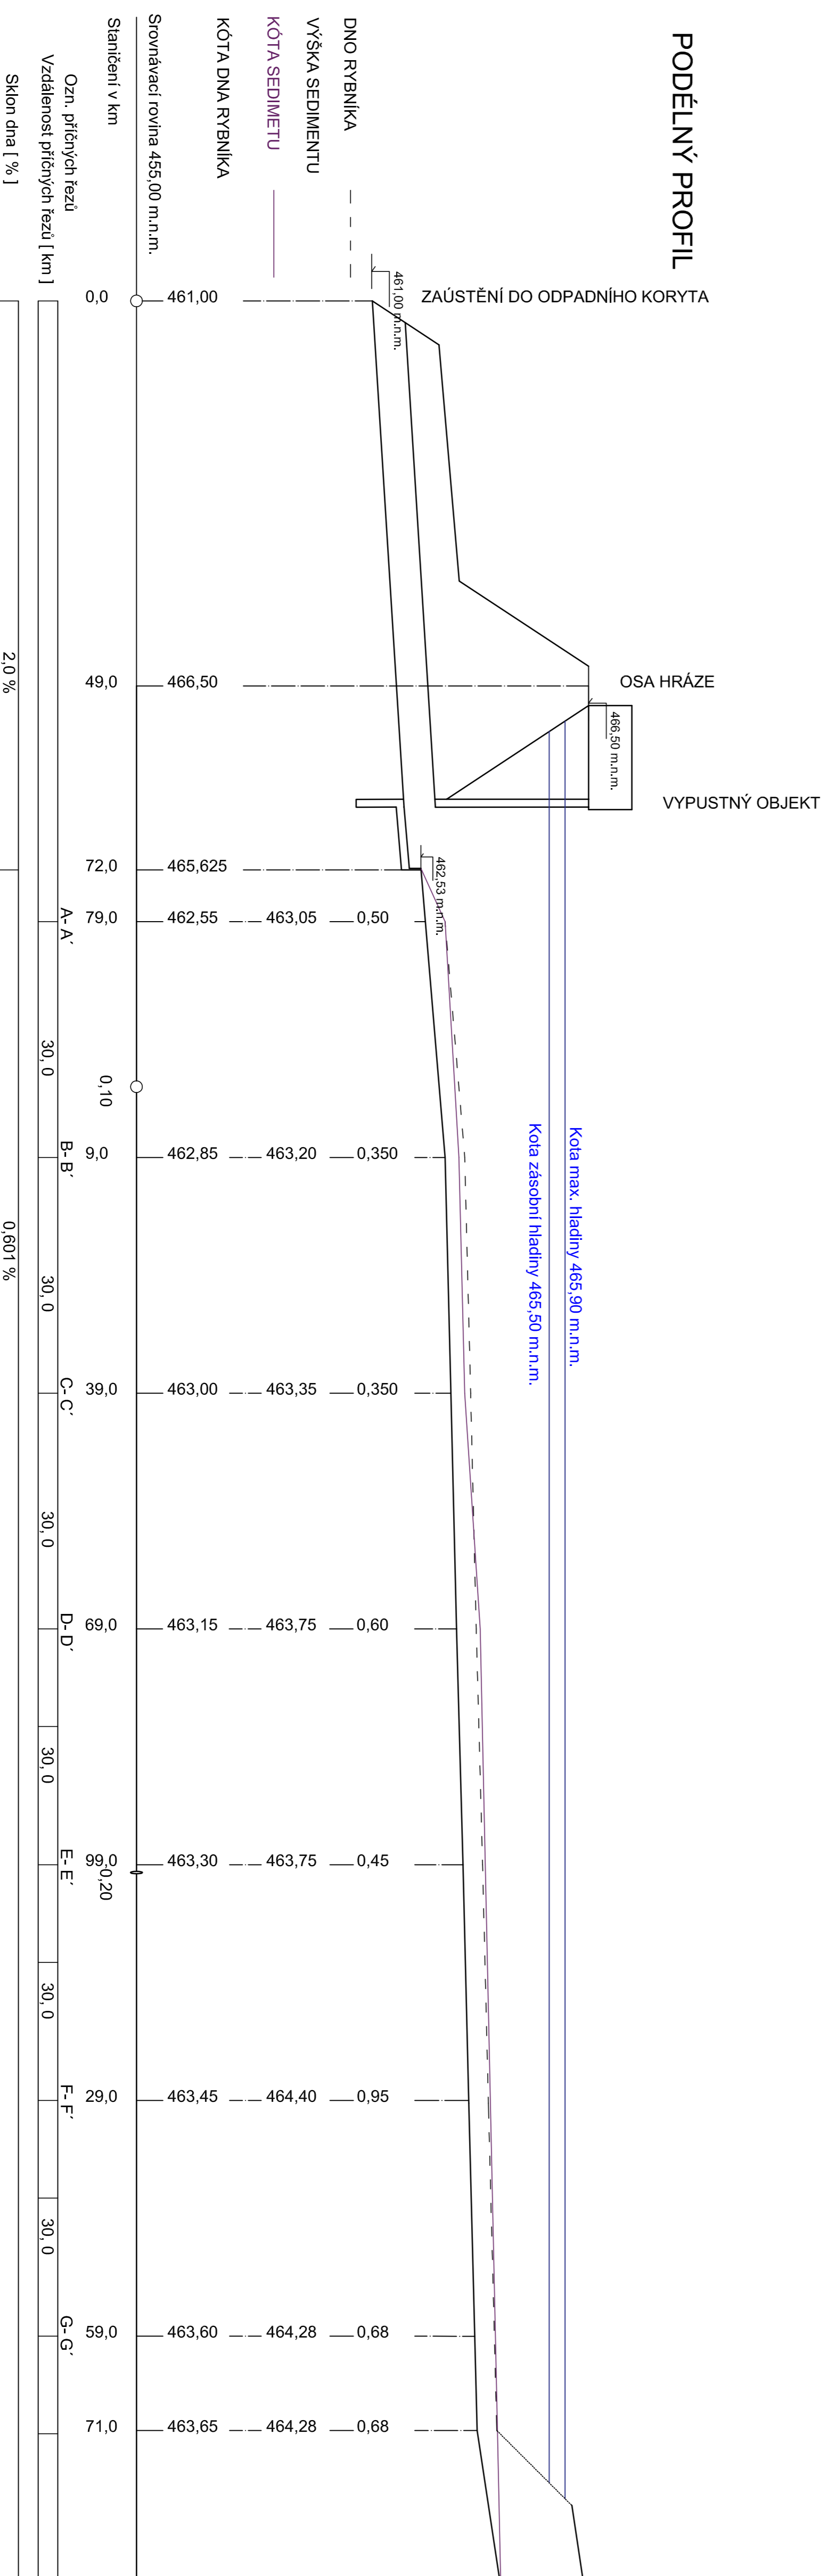

GENERALNÍ PROJEKTANT	HÁŠKA a.s. Jungmannova 24, Třebív	PROJEKTOVÁ NEZÁVISLOST	HÁŠKA a.s.
VEDOUČÍ PROJEKTANT	ING. AROH RÁDEK HÁŠKA	PROJEKTOVÁ NEZÁVISLOST	HÁŠKA a.s.
OPROJEKČNÍ PROJEKTANT	ING. VLADIMÍR HÁŠKA	PROJEKTOVÁ NEZÁVISLOST	HÁŠKA a.s.
PROJEKTANT	ING. DIMITR IŠKREV	PROJEKTOVÁ NEZÁVISLOST	HÁŠKA a.s.
KRESELIL	ING. DIMITR IŠKREV	PROJEKTOVÁ NEZÁVISLOST	HÁŠKA a.s.
INVESTOR	Obec Brňov-Jeneč, zástupcem: Miroslav Svoboda	PROJEKTOVÁ NEZÁVISLOST	HÁŠKA a.s.
NÁZEV STAVBY	REVITALIZACE MALE VODNÍ NÁDRŽE	STUPEŇ	DSP
STAVBNÍ OBJEKT	Brňov - Jeneč	ČÍSLO ZAKÁZKY	027/16/01
NÁZEV VÝKRESU	PODÉLNÝ PROFIL	FORMÁT	A4 A4
		DATAUM	5.04.2018
		MĚŘÍTKO	1 : 100 / 500
		ČÍSLO VÝKRESU	F 01.

GENERALNÍ PROJEKTANT	HÁŠKA a.s. Jungmannova 24, Třebív	PROJEKTOVÁ NEZÁVISLOST	HÁŠKA a.s.
VEDOUČÍ PROJEKTANT	ING. AROH RÁDEK HÁŠKA	PROJEKTOVÁ NEZÁVISLOST	HÁŠKA a.s.
OPROJEKČNÍ PROJEKTANT	ING. VLADIMÍR HÁŠKA	PROJEKTOVÁ NEZÁVISLOST	HÁŠKA a.s.
PROJEKTANT	ING. DIMITR IŠKREV	PROJEKTOVÁ NEZÁVISLOST	HÁŠKA a.s.
KRESELIL	ING. DIMITR IŠKREV	PROJEKTOVÁ NEZÁVISLOST	HÁŠKA a.s.
INVESTOR	Obec Brňov-Jeneč, zástupcem: Miroslav Svoboda	PROJEKTOVÁ NEZÁVISLOST	HÁŠKA a.s.
NÁZEV STAVBY	REVITALIZACE MALE VODNÍ NÁDRŽE	STUPEŇ	DSP
STAVBNÍ OBJEKT	Brňov - Jeneč	ČÍSLO ZAKÁZKY	027/16/01
NÁZEV VÝKRESU	PODÉLNÝ PROFIL	FORMÁT	A4 A4
		DATAUM	5.04.2018
		MĚŘÍTKO	1 : 100 / 500
		ČÍSLO VÝKRESU	F 01.