


ÚZEMNÍ PLÁN BRŤOV-JENEČ

ÚPLNÉ ZNĚNÍ PO VYDÁNÍ ZMĚN BJ1 A BJ2

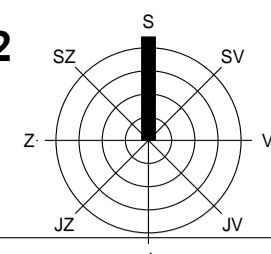

LEGENDA


| stav | návrh | rezerva | popis |
|---------------------------------|-------|---------|-----------------------------------------------|
| --- | --- | --- | silnice II. a III. třídy |
| --- | --- | --- | mištní komunikace oblasť (funkční skupina D1) |
| --- | --- | --- | účelová komunikace |
| --- | --- | --- | cyklotrasa |
| --- | --- | --- | hřbitovní |
| --- | --- | --- | zastávka hromadné autobusové dopravy |
| --- | --- | --- | docházková vzdálenost (500 m chůze) |
| --- | --- | --- | výcházkové okruhy |
| TECHNICKÁ INFRASTRUKTURA | | | |
| ZÁSOBOVÁNÍ VODOU | | | |
| --- | --- | --- | vodovodní řád |
| --- | --- | --- | vodovodní řád - vodovod Zemomik Loučka |
| --- | --- | --- | vodjem |
| --- | --- | --- | vodní zdroj |
| --- | --- | --- | čpací stanice |
| --- | --- | --- | tlakové stanice |

LEGENDA

| stav | návrh | rezerva | popis |
|---------------------------------|-------|---------|-------------------------------------------------------------|
| TECHNICKÁ INFRASTRUKTURA | | | |
| ODKANALIZOVÁNÍ | | | |
| --- | --- | --- | kanalizační řád odlišné splaškové kanalizace |
| --- | --- | --- | kanalizační řád odlišné dešťové kanalizace |
| --- | --- | --- | odvodňovací příkop |
| --- | --- | --- | lapáč splaščen |
| --- | --- | --- | čistírna odpadních vod |
| ZÁSOBOVÁNÍ PLYNEM | | | |
| --- | --- | --- | VTL plynovod |
| --- | --- | --- | STL plynovod |
| --- | --- | --- | regulační stanice |
| ZÁSOBOVÁNÍ EL. ENERGIÍ | | | |
| --- | --- | --- | nadzemní vedení VN 110 kV |
| --- | --- | --- | nadzemní vedení VN 22 kV / návrh kabelového vedení VN 22 kV |
| --- | --- | --- | trafostanice |

LEGENDA

| stav | návrh | rezerva | popis | |
|--------------------------------------------|-------|---------|--------------------------------------------------------------------------------|------------|
| VMZEZENÍ ÚZEMÍ | | | | |
| --- | --- | --- | hranice řešeného (katastrálního) území | |
| --- | --- | --- | hranice zastavěného a zastavěného území vč. označení, označení územních rezerv | |
| --- | --- | --- | plochy přestavby | |
| PLACHY S ROZDÍLNÝM ZPŮSOBEM VYUŽITÍ | | | | |
| --- | --- | --- | plochy smíšené obytné | Bs |
| --- | --- | --- | plochy občanského vybavení | Ov, Ok, OI |
| --- | --- | --- | plochy rekreace | Ri |
| --- | --- | --- | plochy výroby | Vd, Vz |
| --- | --- | --- | plochy technické infrastruktury | T |
| --- | --- | --- | plochy dopravní infrastruktury | D |
| --- | --- | --- | plochy veřejných prostranství | Q |
| --- | --- | --- | plochy lesní | L |
| --- | --- | --- | plochy vodní a vodohospodářské | H |
| --- | --- | --- | plochy zemědělské - louky a pastviny | Zk, Zkr |
| --- | --- | --- | plochy zemědělské - zahrady, sady | Zs |
| --- | --- | --- | plochy zemědělské - meze, lada | Zm |
| --- | --- | --- | plochy zemědělské - orná půda | Zp |
| --- | --- | --- | plochy přírodní | P |

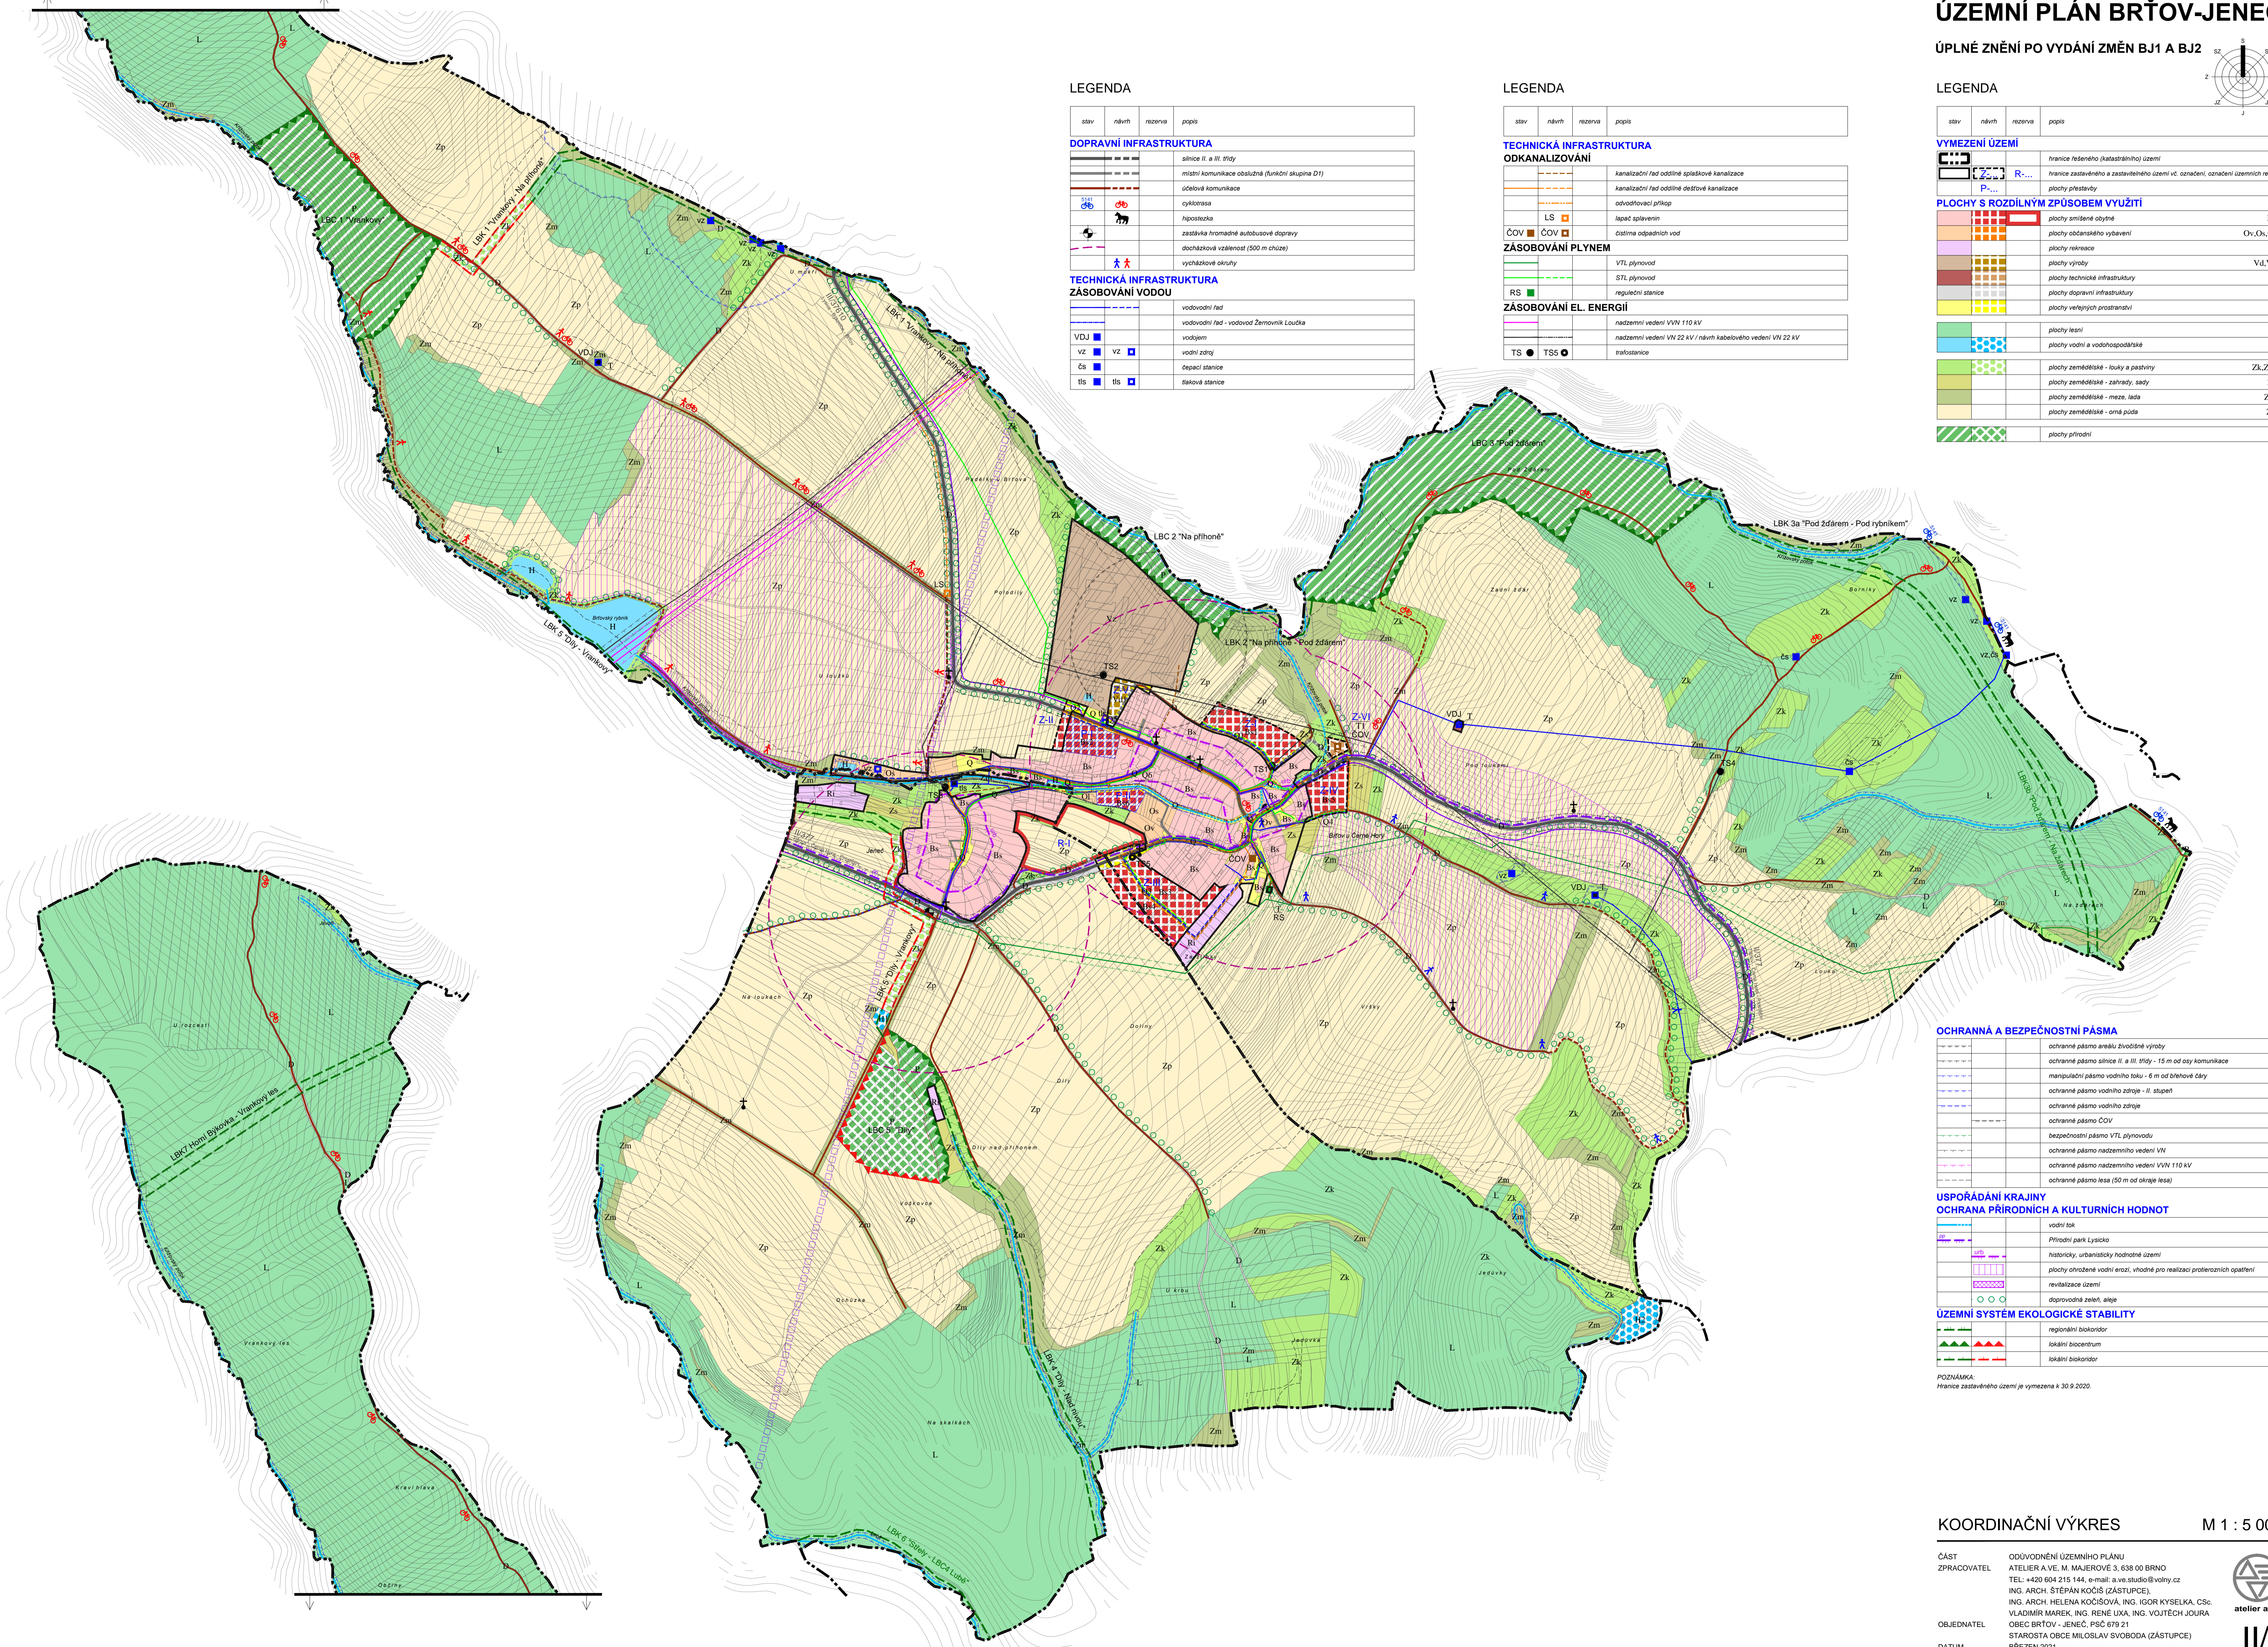

| OCHRANNÁ A BEZPEČNOSTNÍ PÁSMA | |
|-------------------------------|------------------------------------------------------------------|
| --- | ochranné pásmo areálu živodělné výroby |
| --- | ochranné pásmo silnice II. a III. třídy - 15 m od osy komunikace |
| --- | mágnutální pásmo vodního toku - 6 m od břehové čáry |
| --- | ochranné pásmo vodního zdroje - II. stupeň |
| --- | ochranné pásmo vodního zdroje |
| --- | ochranné pásmo ČOV |
| --- | bezpečnostní pásmo VTL plynovodu |
| --- | ochranné pásmo nadzemního vedení VN |
| --- | ochranné pásmo nadzemního vedení VN 110 kV |
| --- | ochranné pásmo lesa (50 m od okraje lesa) |

| USPOŘÁDÁNÍ KRAJINY | |
|--------------------|--------------------------------------------------------------------------|
| --- | ochrana přírodních a kulturních hodnot |
| --- | vodní tok |
| --- | Přírodní park Lyčicko |
| --- | historický, urbanistický hodnotné území |
| --- | plochy ohrožené vodní erozí, vhodné pro realizaci protierozních opatření |
| --- | revitalizace území |
| --- | dispozitivní zelení, altp |

| ÚZEMNÍ SYSTÉM EKOLOGICKÉ STABILITY | |
|------------------------------------|-----------------------|
| --- | regionální biokoridor |
| --- | lokální biocentrum |
| --- | lokální biokoridor |

POZNÁMKA:
Hranice zastavěného území je vymezena k 30.9.2020.

KOORDINAČNÍ VÝKRES M 1 : 5 000

ČÁST
ZPRACOVATEL
OBJEDNATEL
DATUM

ODŮVODNĚNÍ ÚZEMNÍHO PLÁNU
ATELIER A.V.E. M. MAJEROVÉ 3, 638 00 BRNO
TEL: +420 604 215 144, e-mail: a.v.studio@volny.cz
ING. ARCH. ŠTĚPÁN KOČIŠOVÁ, ING. IGOR KYSELKA, CSc.
VLADIMÍR MAREK, ING. RENĚ UXA, ING. VOJTECH JOURA

OBEC BRŤOV - JENEČ, PSČ 679 21
STAROSTA OBCE MILOSLAV SVOBODA (ZÁSTUPCE)
BŘEZEN 2021

ATELIER a.v.e.
1/1